


## RZUT DACHU - inwentaryzacja

SKALA 1:50

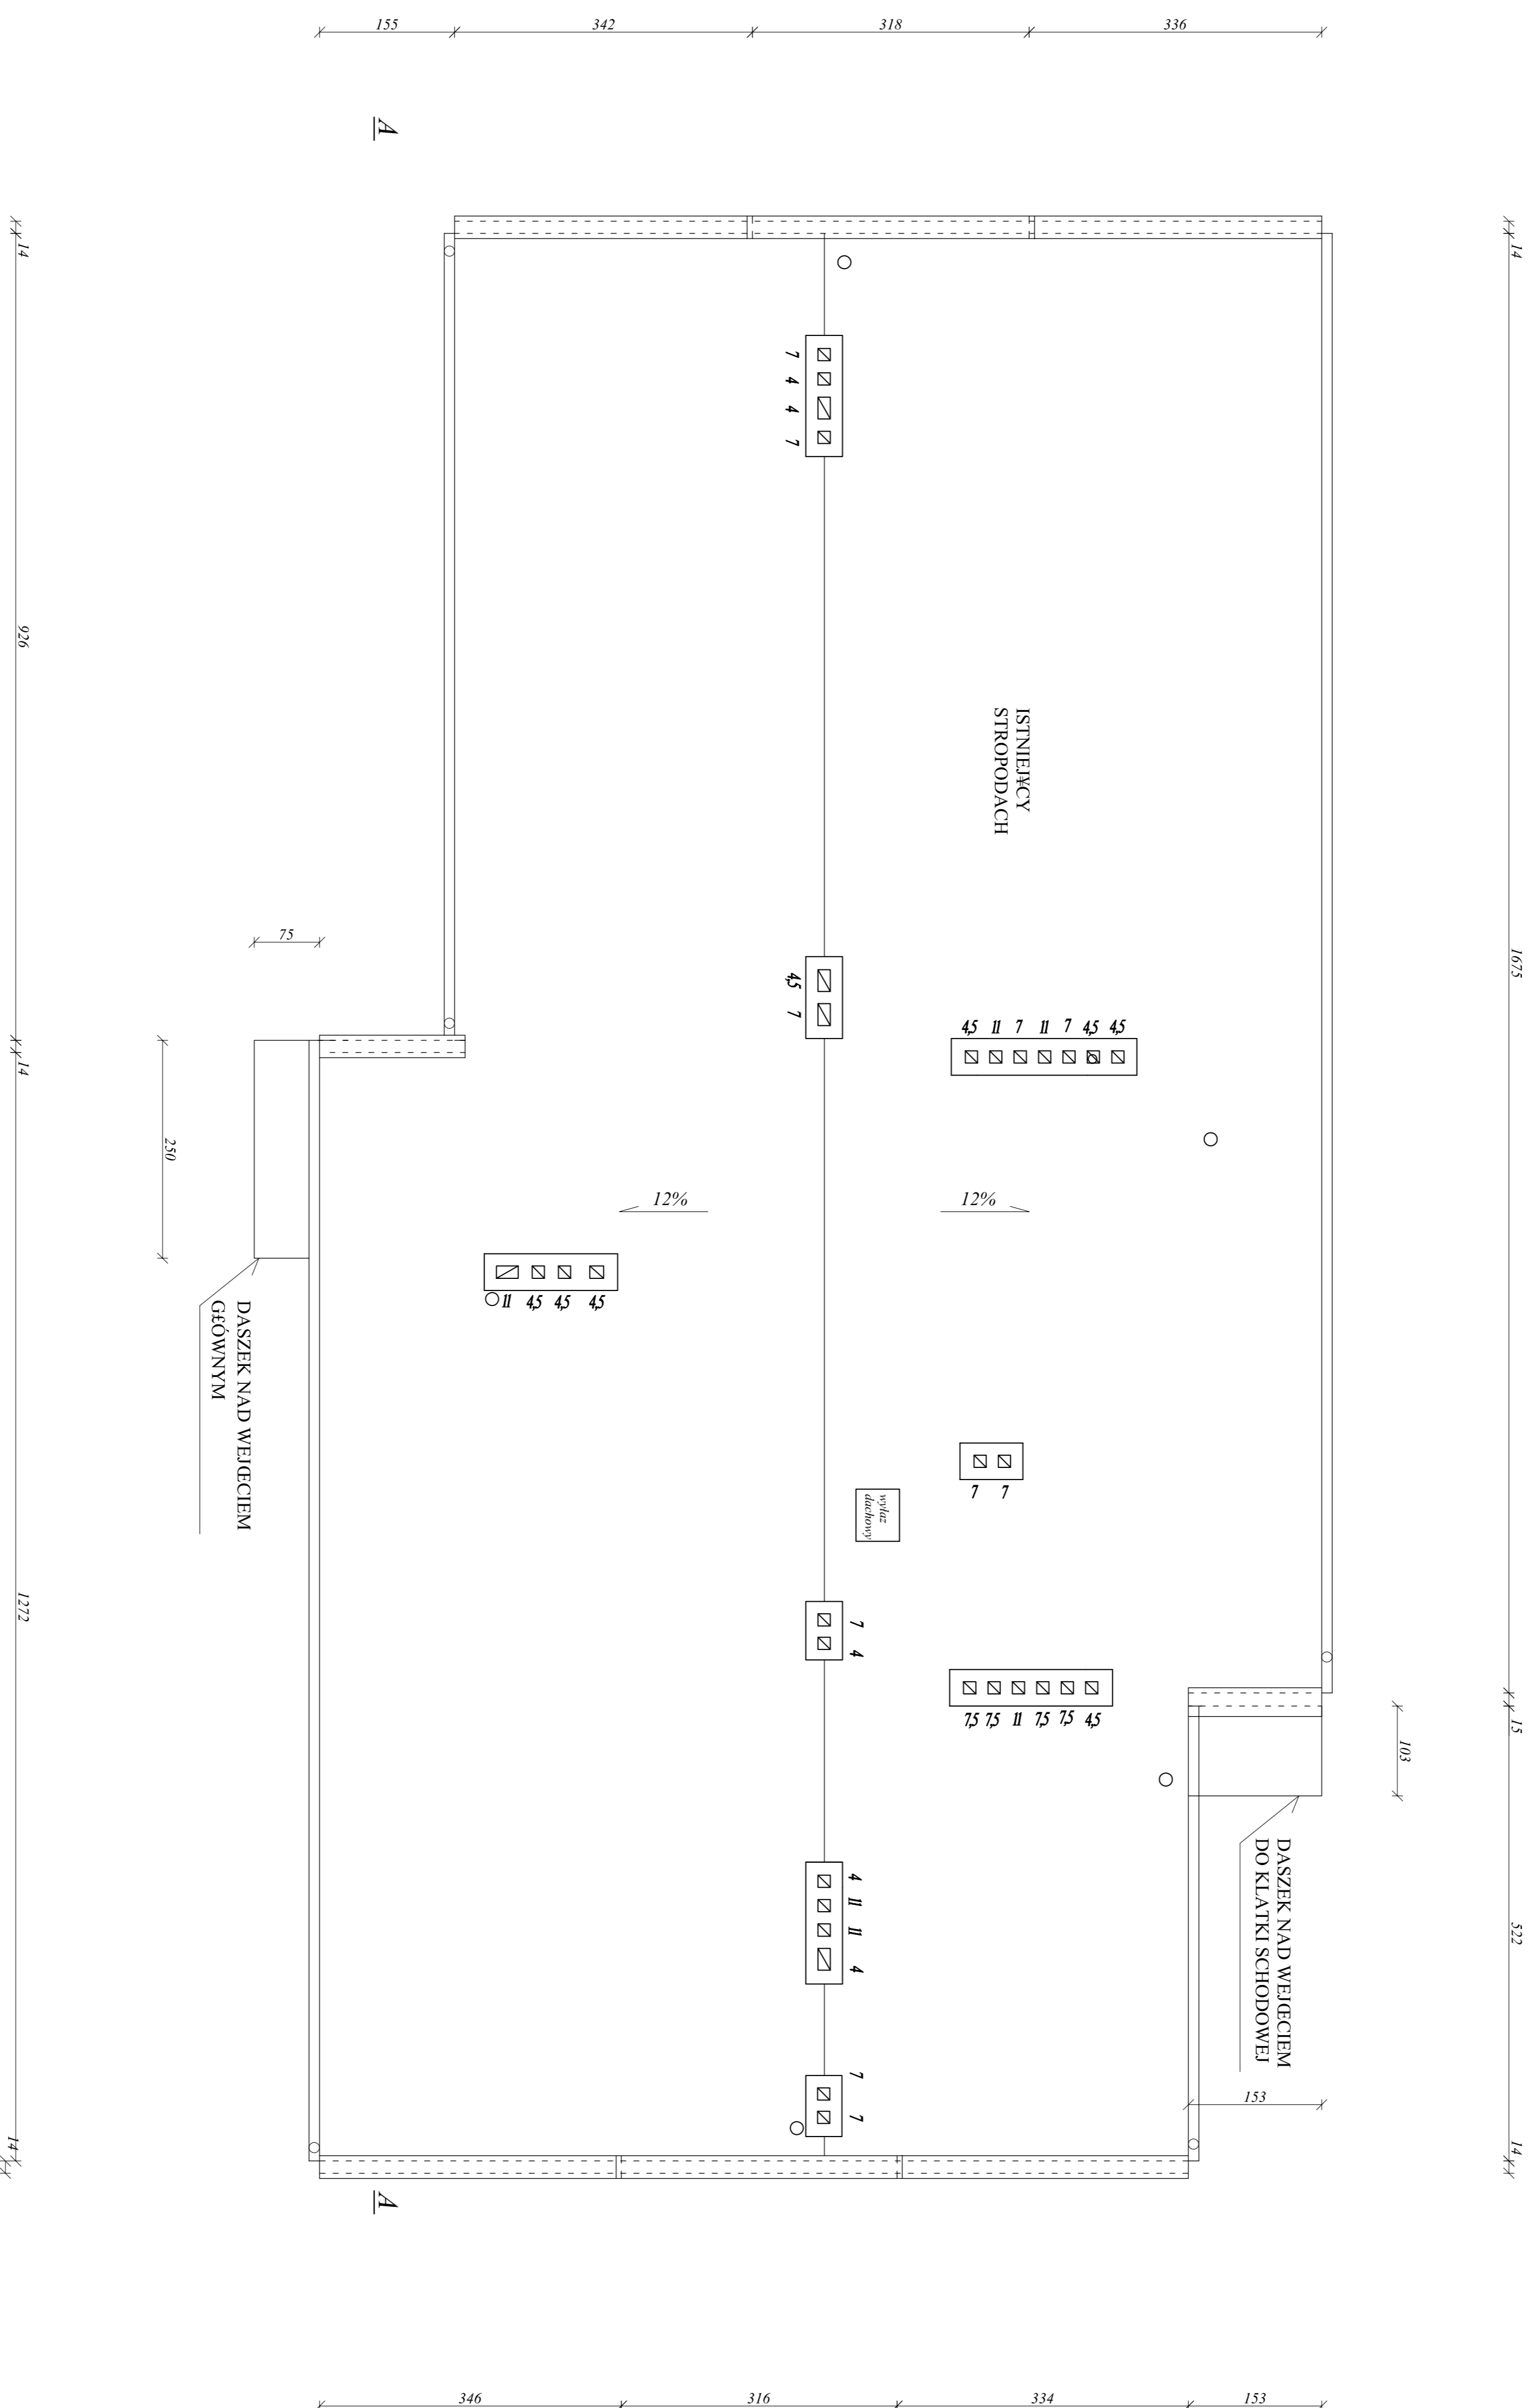

JEDYNOŚĆ PROJEKTOWA:		mgr inż. inż. <b>M.K. PROJEKT</b>		mgr inż. inż. <b>WŁODZYSŁAW MIKULSKI-KOZŁEK</b>	
NAZWA OBIEKTU:	SAMODZIELNY BUDYNIEK ZAKŁADU	BRANŻA:	WŁÓKNIARSTWO		
ADRES OBIEKTU:	PODSTAWOWEJ 1, OPIEKI ZWIERZĘCZNEJ, ul. Topolowa 2, Skanline, dz. nr ew. 156/11/156/2	SKALA:	1:50		
PRZEZNACZENIE:	RZUT DACHU	NR RYSUNKU:	1-1.2		
PROJEKTANT:	mgr inż. inż. Paweł Białecki	DATA:	04.2008		
SPRZĘTOWY RYSUNEK:	mgr inż. inż. Marek Dabich, spec. architekta	DATA:	04.2008		
PROJEKTANT KONSTRUKCYJNY:	mgr inż. inż. Krzysztof Białecki, spec. konstr. bud.	DATA:	04.2008		
KONSTRUKTOR SPRZĘTOWY:	mgr inż. inż. Krzysztof Kędziur, spec. konstr. bud.	DATA:	04.2008		
OPRACOWAŁ:	mgr inż. inż. Małgorzata Misalska-Kozłak	DATA:	04.2008		