


RZUT PARTERU - inwentaryzacja

SKALA 1:50

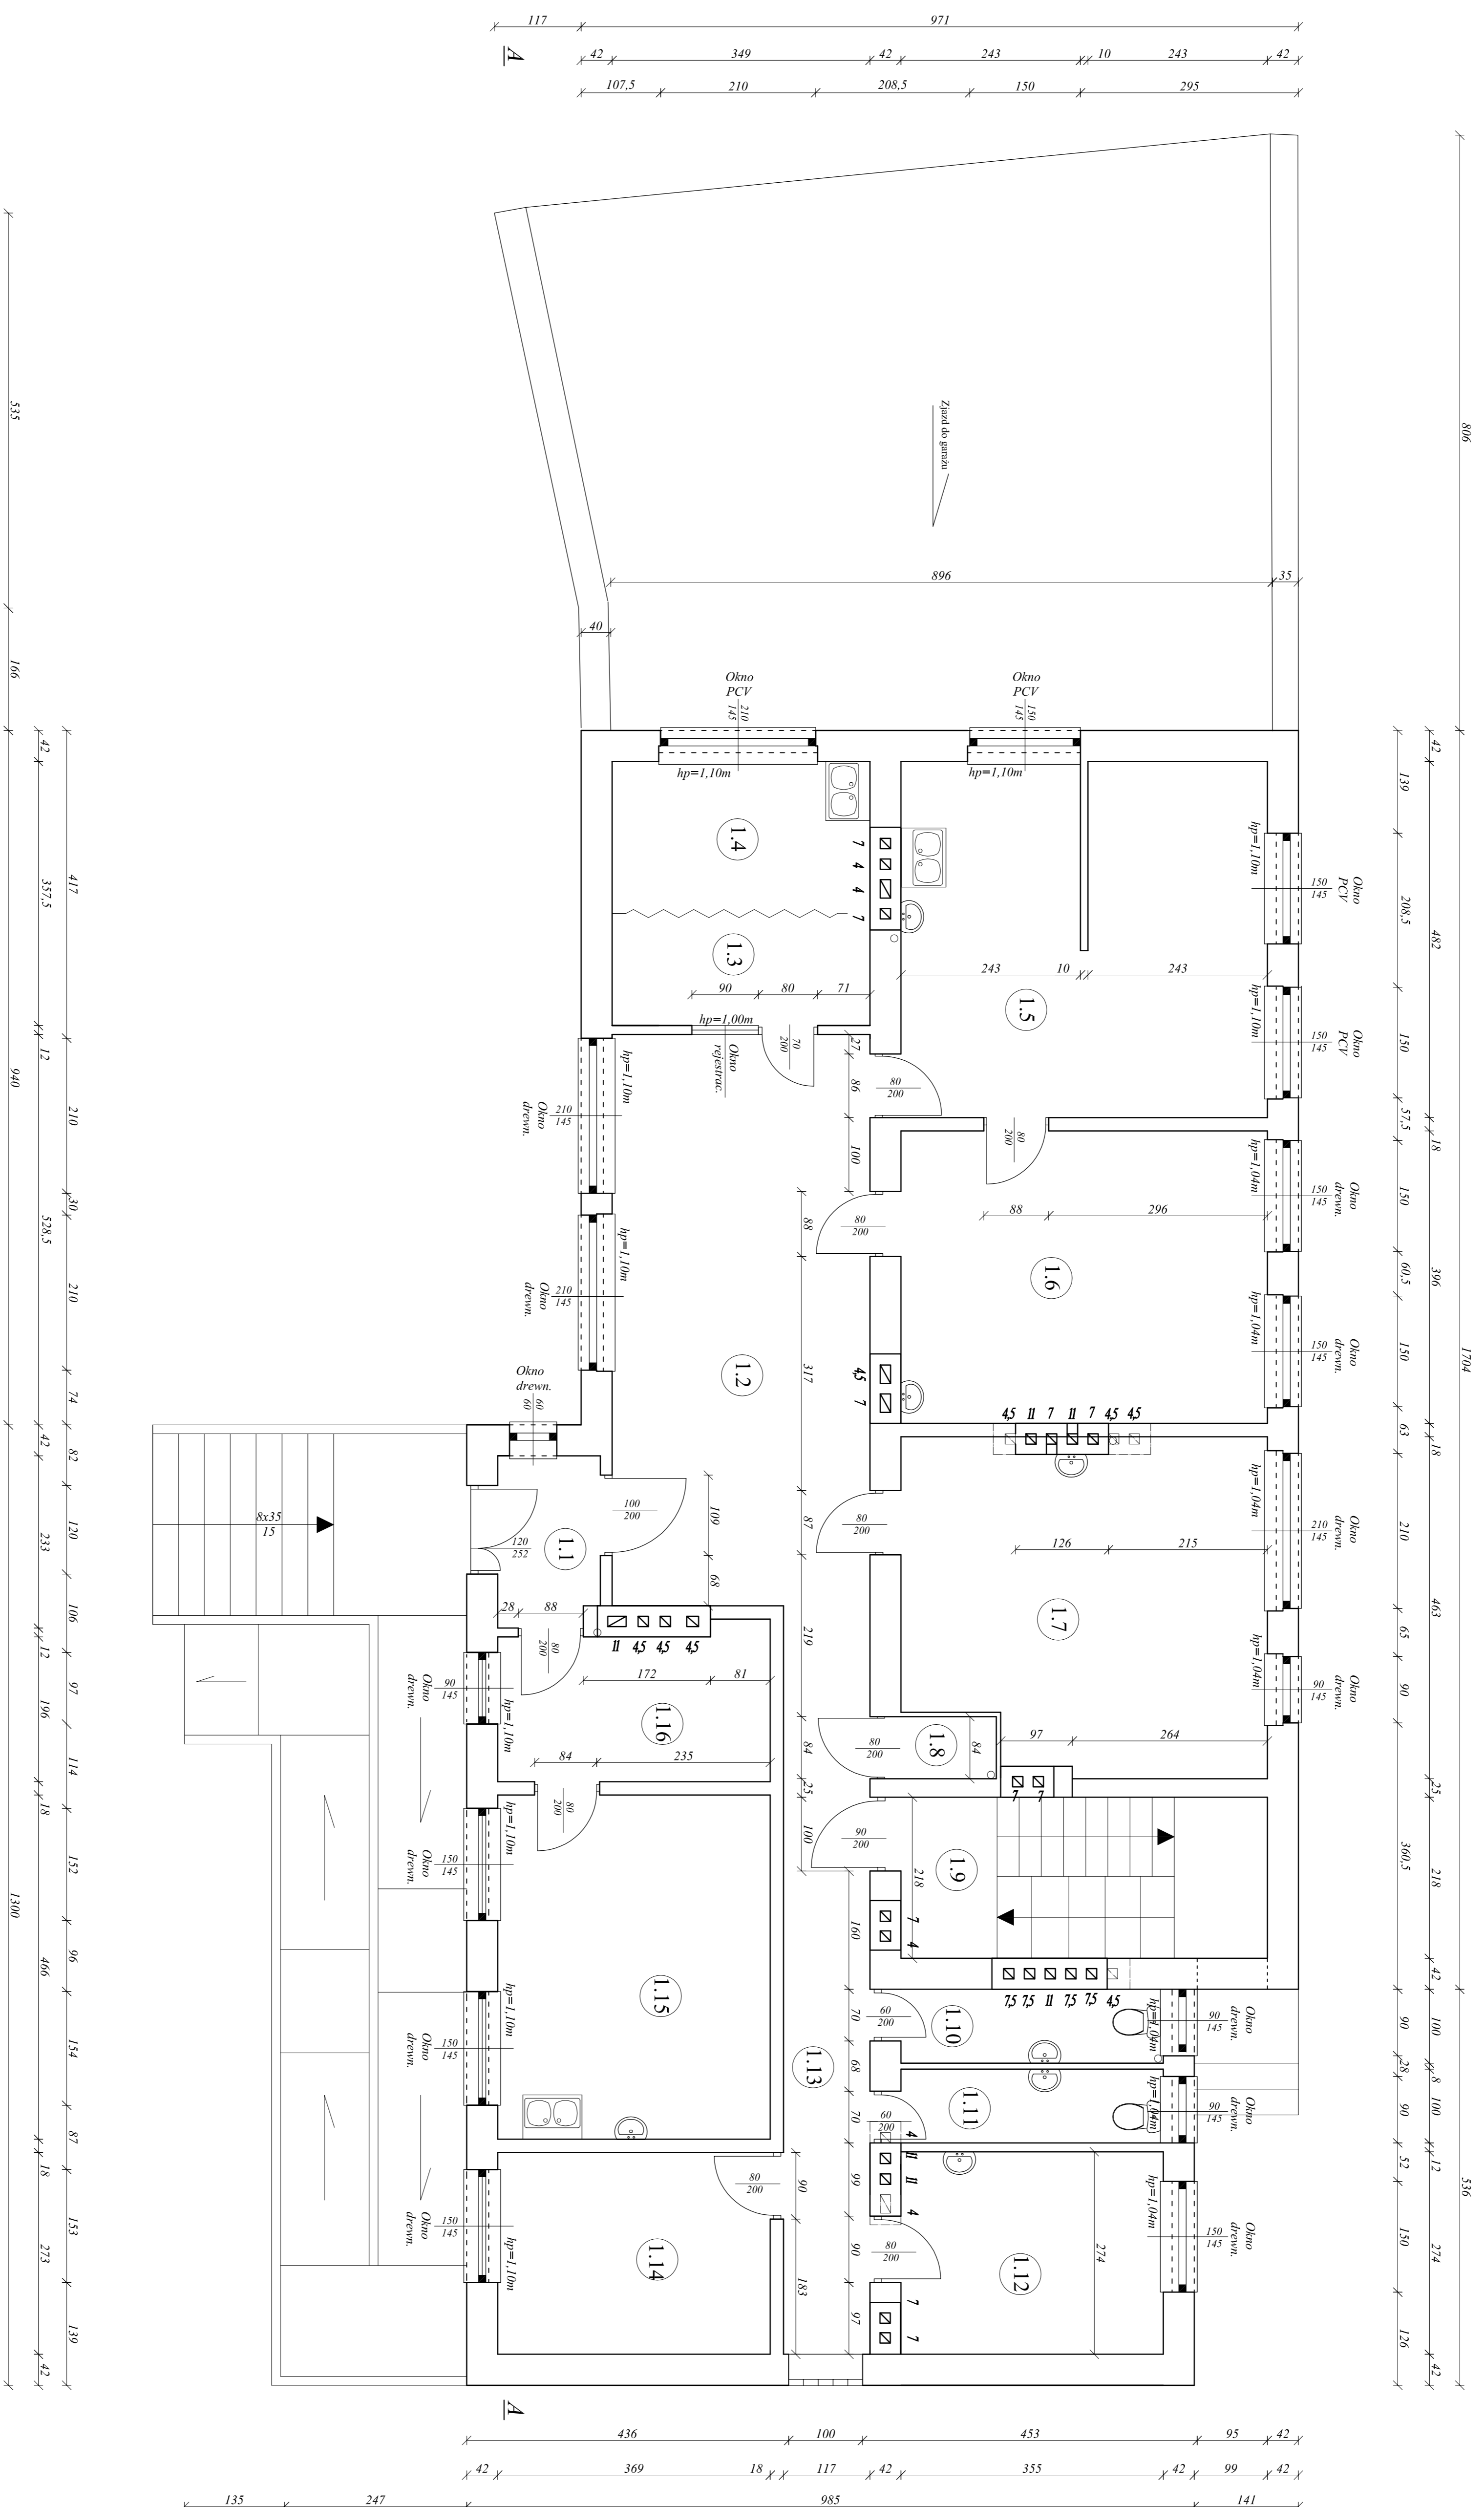

ZESTAWIENIE POMIESZCZEŃ SZPRZYCHODNI - inwentaryzacja:		
1-p.	nazwa pomieszczenia	podłoga
1.1	Wiatrołap	plytki gres
1.2	hol z poczekalnią	plytki gres
1.3	rejestracja	plytki gres
1.4	pomieszczenie socjalne	plytki gres
1.5	gabinek zabiegowy	plytki ceram.
1.6	gabinek badania	plytki gres
1.7	rehabilitacja	plytki gres
1.8	pomieszczenie porządkowe	plytki gres
1.9	kafelka szatownia	plytki gres
1.10	toaleta dla pacjentów	plytki gres
1.11	toaleta dla personelu	plytki gres
1.12	gabinek badania dla dzieci	plytki gres
1.13	korridor	plytki gres
1.14	poczekalnia dla dzieci	plytki gres
1.15	gabinek stomatologiczny	plytki gres
1.16	poczekalnia gab. stomatolog.	plytki gres
KAZEMI	powierzchnia użytkowa = 184,5m2	

JEDYNOŚCI PROJEKTOWYCH:		nazwa bud.	
NAZWA OBIEKTU:	SKALA: 1:50	MIAŁOGORZĄT MIAŚNIKSKA-KOZIK	
ADRES OBIEKTU:	NR RYSUNKU: 1-11	Doktorów, ul. Podmiejska 12, Wrocław	
PROJEKTANT:	RZUT PARTERU		
SPRACOWNIA:	PROJEKTANT:		
PROJEKTANT KONSTRUKCYJNY:	PROJEKTANT:		
KONSTRUKTOR SPRACOWNI:	PROJEKTANT:		
OPRACOWANIE:	PROJEKTANT:		