


RZUT PARTERU

SKALA 1:50

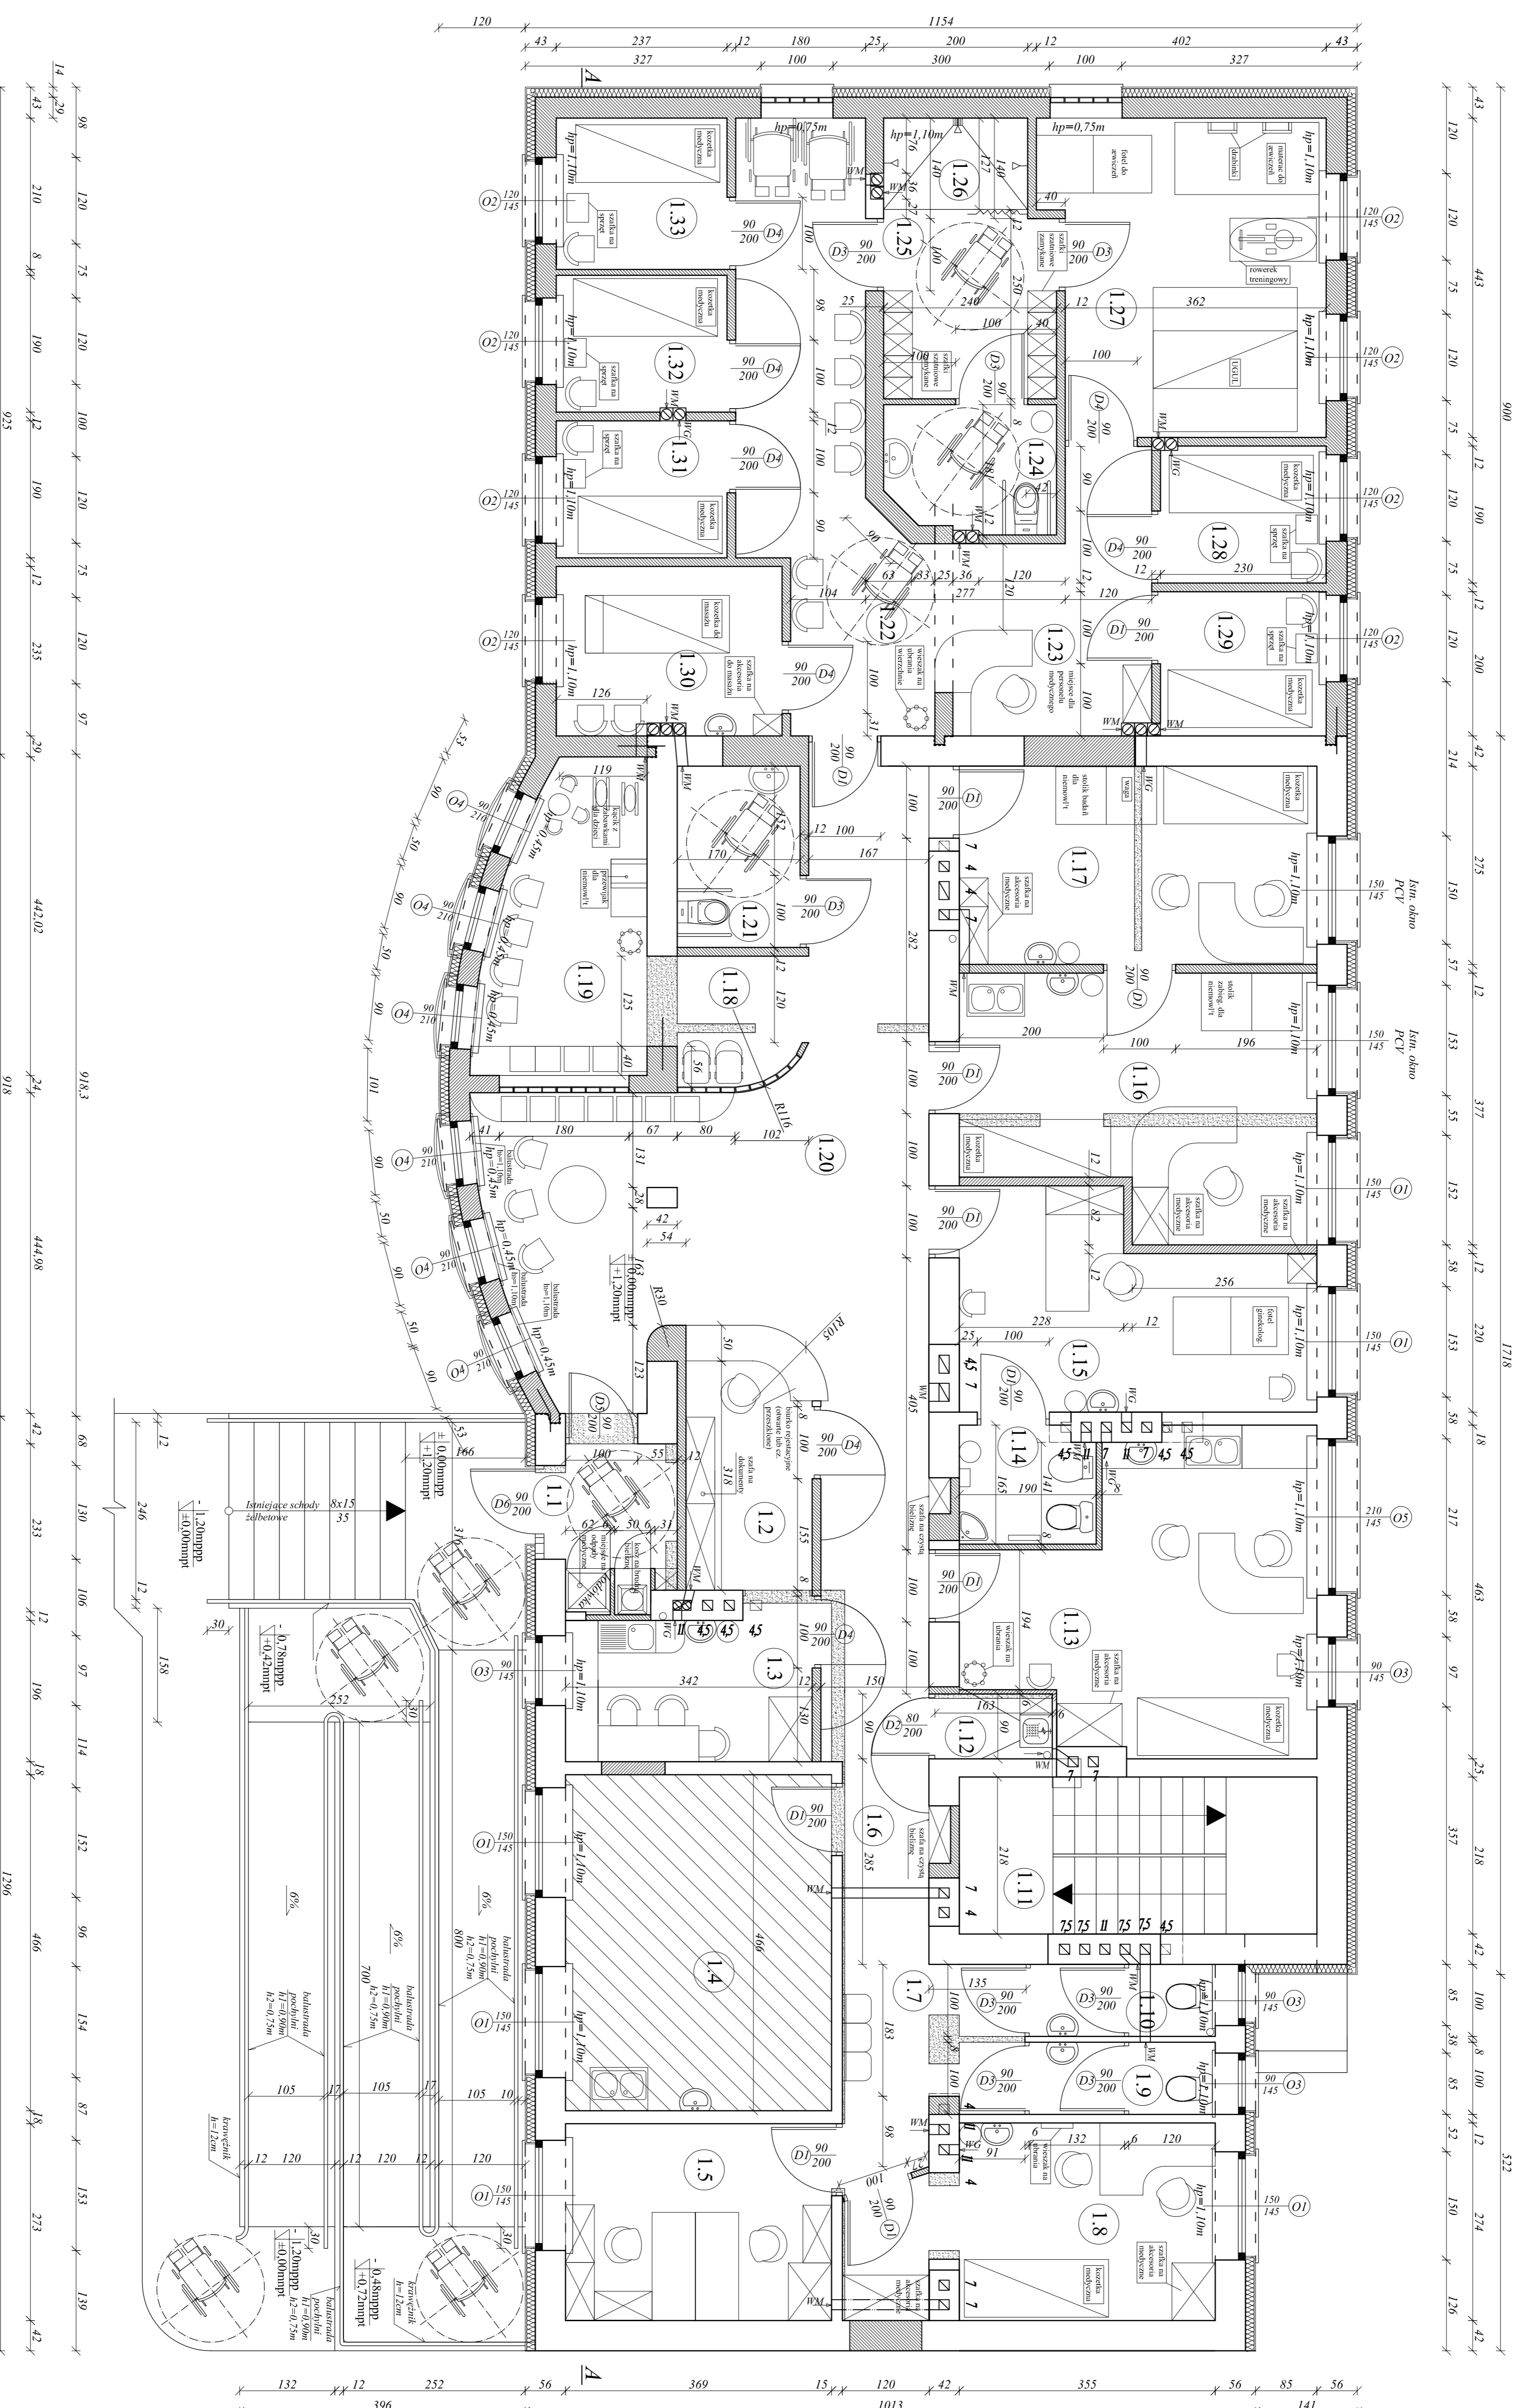

ZESTAWIENIE POMIESZCZEŃ PRZYCHODNI:

lp.	nazwa pomieszczenia	podłoga	powierzchnia [m ²]
1	CZĘŚĆ OGÓLNA		
1.1	witacjalna	plytki gres	3,18
1.2	rejestracja	plytki gres	5,04
1.3	pomieszczenie socjalne	plytki gres	7,07
1.4	istniejący gabriel	plytki gres	17,20
1.5	somnologiczny - bez zmian	plytki gres	10,16
1.6	korytarz	plytki gres	10,84
1.7	mala poczekalnia	plytki gres	6,29
1.8	położenie dla dorosłych	plytki gres	12,45
1.9	lokalna dla pacjentów	plytki gres	2,38
1.10	lokalna dla pacjentów - nie dowozy	plytki gres	2,38
1.11	klatka schodowa - nie dowozy	plytki gres	10,81
1.12	pomieszczenie porządkowe	plytki gres	1,46
1.13	lokalna dla dorosłych	plytki gres	18,22
1.14	kabin higieny osobistej	plytki gres	3,01
1.15	lokalna dla dorosłych	plytki gres	13,39
1.16	lokalna dla dzieci	plytki gres	16,77
1.17	lokalna dla dzieci	plytki gres	13,64
1.18	lokalna dla dzieci	plytki gres	3,08
1.19	poczekalnia dla dzieci	plytki gres	9,43
1.20	lokalna dla dorosłych	plytki gres	31,68
1.21	lokalna dla niepełnosprawnych	plytki gres	4,29
1.22	REHABILITACJA suma powierzchni cz. ogólnej:		203,57
1.23	kuchnia z przekładnią	plytki gres	21,47
1.24	lokalna	plytki gres	4,15
1.25	lokalna dla personelu	plytki gres	4,07
1.26	toaleta	plytki gres	6,04
1.27	lokalna	plytki gres	2,79
1.28	lokalna	plytki gres	16,62
1.29	lokalna	plytki gres	4,33
1.30	lokalna	plytki gres	4,64
1.31	lokalna	plytki gres	7,36
1.32	lokalna	plytki gres	4,50
1.33	lokalna	plytki gres	5,01
RAZEM	powierzchnia użytkowa =		288,85m²

- SKŁADZENIE:**
1. PRZEKŁADNIA SPOKOJOWSKA
 2. PRZEKŁADNIA SPOKOJOWSKA
 3. PODŁOGA SPOKOJOWSKA
 4. SPOKOJOWSKA
 5. SPOKOJOWSKA
 6. SPOKOJOWSKA
 7. REHABILITACJA

U1 W części ogólny w istniejących obrotach projektuje się nowe schody montowane na wysokość 2,2m, nowe obrotowe z nowymi schodami. W części rehabilitacyjnej wznosi się mezzanine na wysokość 2,2m.

- LEGENDA:**
- ściany istniejące
 - ściany do wyburzenia
 - nowe ściany murowane
 - izolacja termiczna

JEDYŃSTKI PROJEKTOWE:		FIRM:	
NADZORCA PROJEKTU:		MR-PROJEKT	
NADZORCA PROJEKTU:		BRANŻA:	
NADZORCA PROJEKTU:		PROJEKTOWANIE	
NADZORCA PROJEKTU:		SKALA:	
NADZORCA PROJEKTU:		1:50	
NADZORCA PROJEKTU:		PRZEKŁADNIA:	
NADZORCA PROJEKTU:		MR-PROJEKT	
NADZORCA PROJEKTU:		KRS:	
NADZORCA PROJEKTU:		1416400000	
NADZORCA PROJEKTU:		REGON:	
NADZORCA PROJEKTU:		1416400000	
NADZORCA PROJEKTU:		NIP:	
NADZORCA PROJEKTU:		1416400000	
NADZORCA PROJEKTU:		KOD MIASTA:	
NADZORCA PROJEKTU:		1416400000	
NADZORCA PROJEKTU:		KOD PAŃSTWA:	
NADZORCA PROJEKTU:		PL	
NADZORCA PROJEKTU:		DATA:	
NADZORCA PROJEKTU:		PROJEKT	