


woj. łódzkie
pow. wieluński
gm. *Wieluń*
obręb: *Wieluń*

1188/2

Projekt zagospodarowania terenu

skala 1:1000

MAPA
SYTUACYJNO - WYSOKOŚCIOWA
SKALA 1:1000

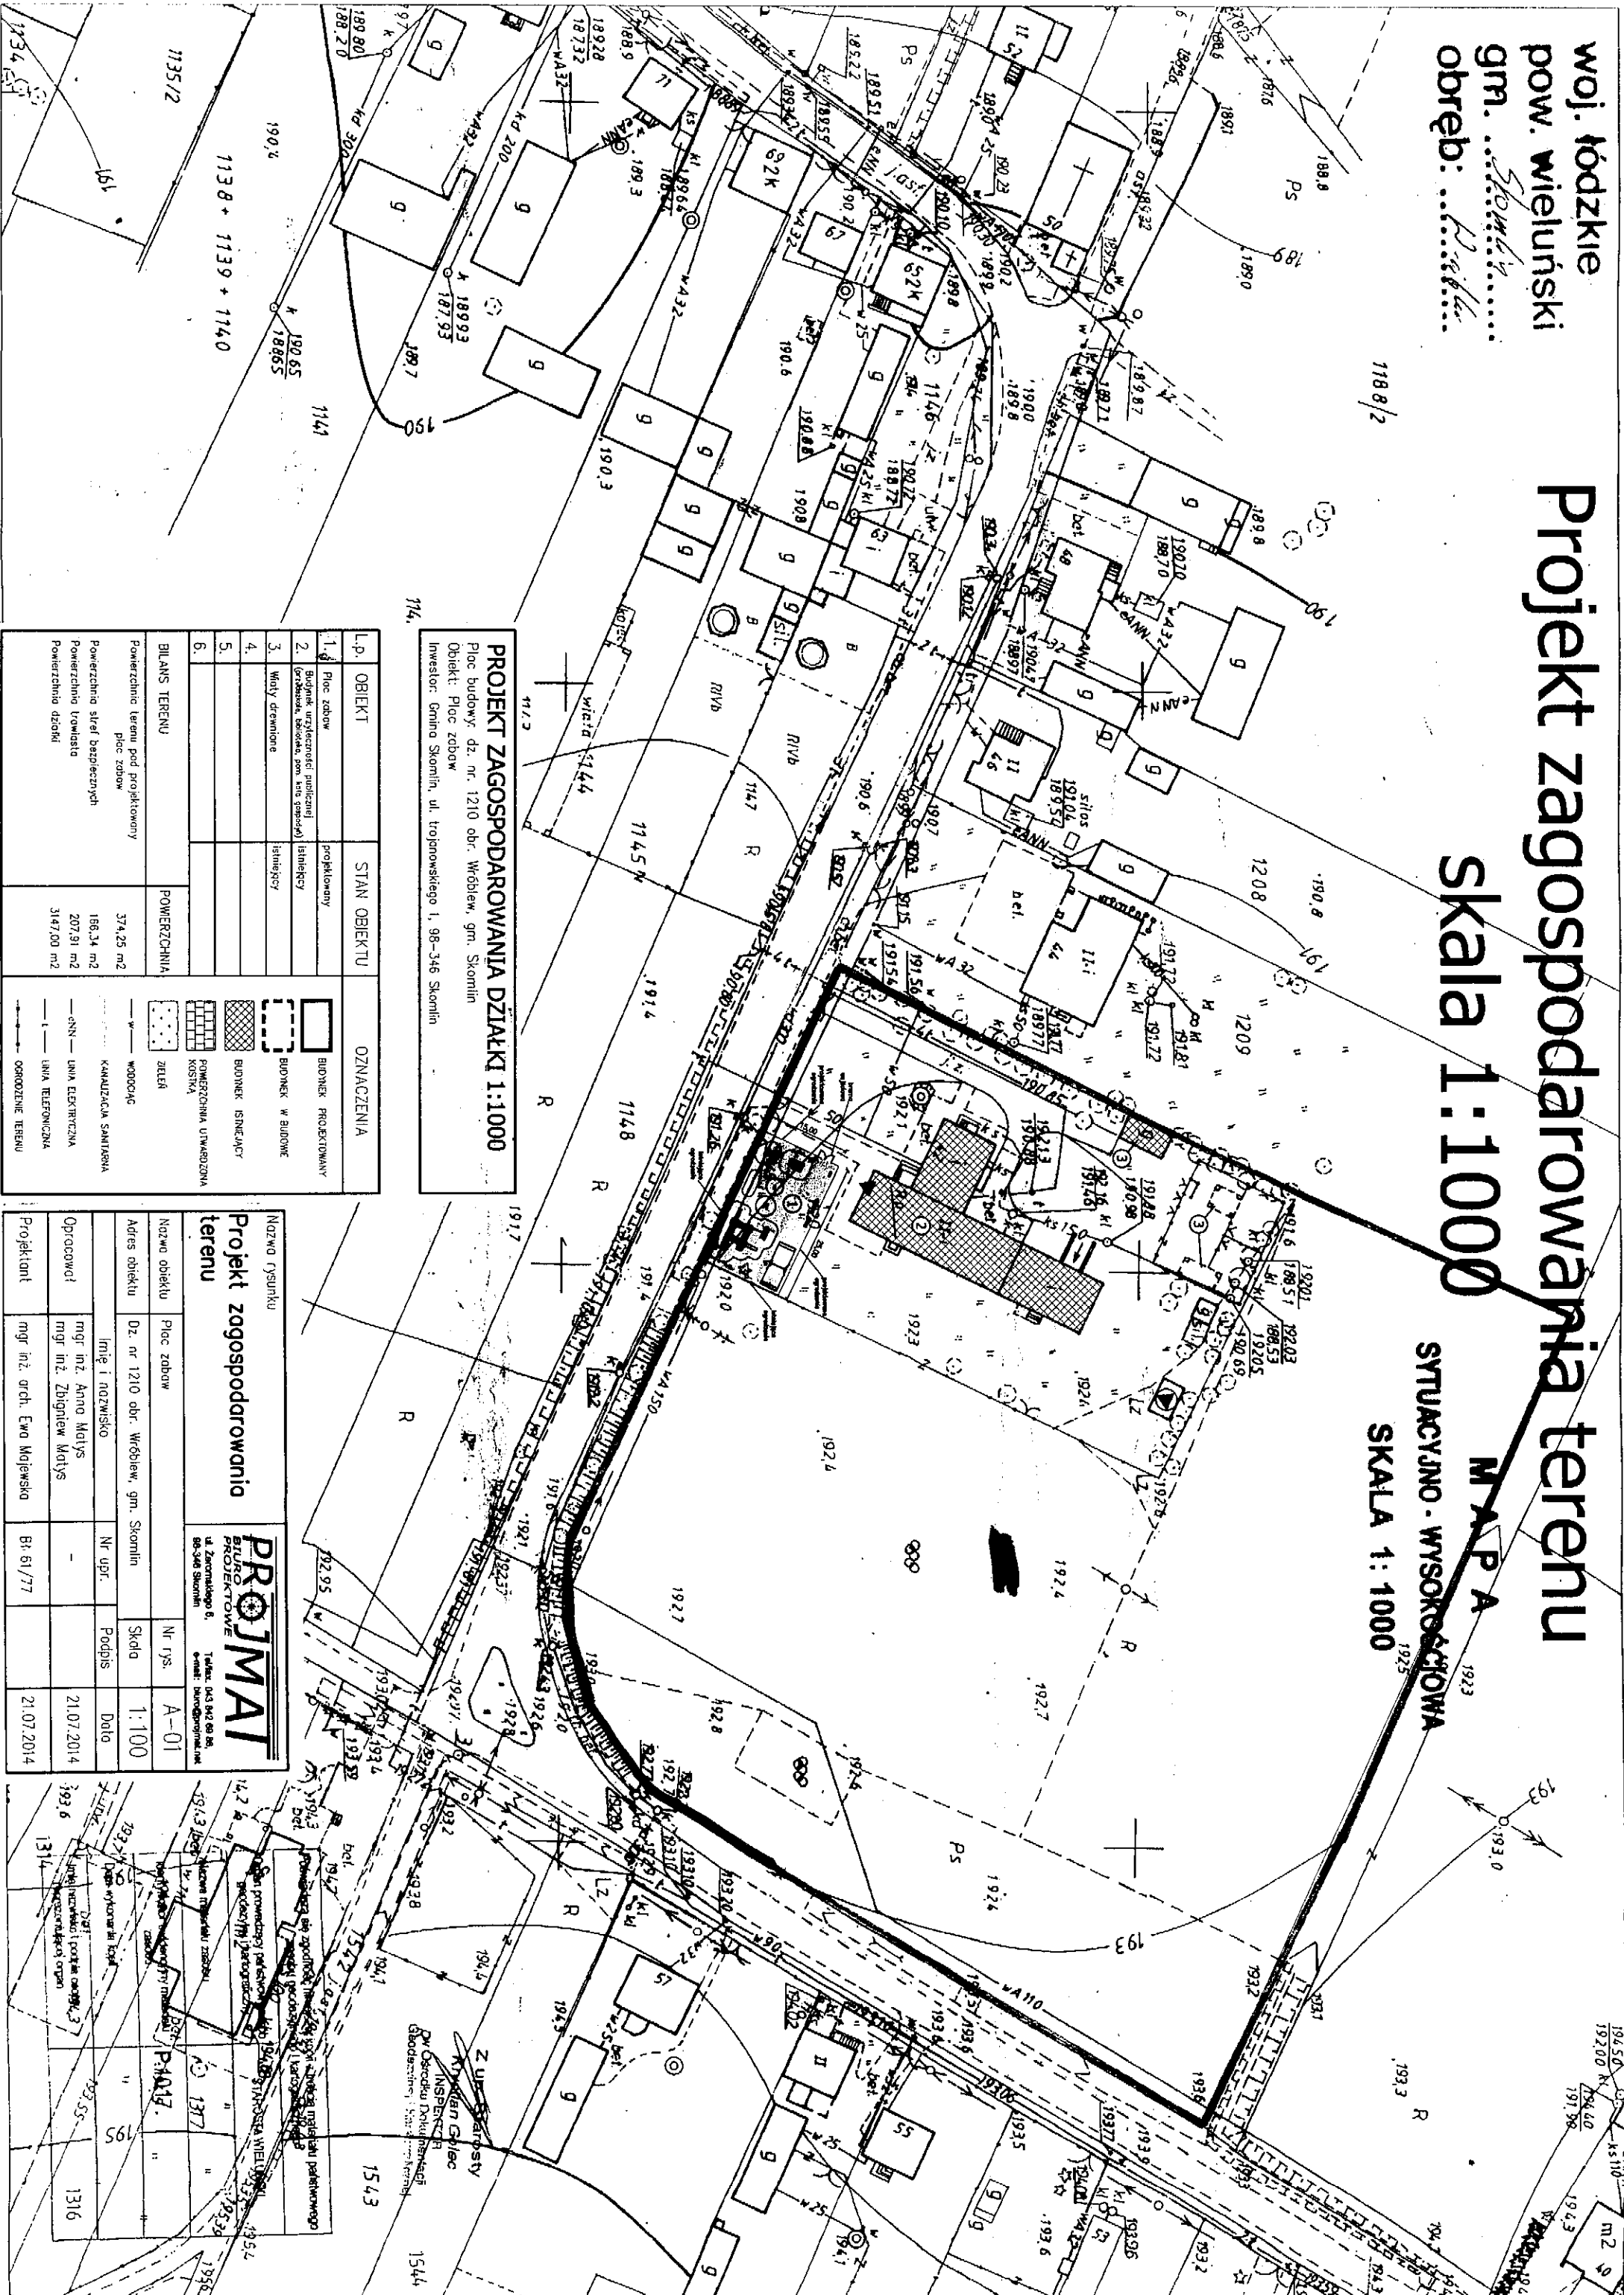

PROJEKT ZAGOSPODAROWANIA DZIAŁKI 1:1000
 Płoc budowy: dz. nr. 1210 obr. Wdówlew, gm. Skomlin
 Obiekt: Płoc zabow
 Inwestor: Gmina Skomlin, ul. trojnoskiego 1, 98-346 Skomlin

Lp.	OBIEKT	STAN OBIEKTU	OZNACZENIA
1.	Płoc zabow	projektowany	BUDINEK PROJEKTOWANY
2.	Budynki użytkowności publicznej (szkolna, biblioteka, pom. katechetyczny)	istniejący	BUDINEK W BUDOWIE
3.	Wody drewniane	istniejący	BUDINEK ISNIEJĄCY
4.			POWIERZCHNIA ODKAZOWA KOSYNA
5.			ZIELNI
6.			WOODOCAG
BILANS TERENU			POWIERZCHNIA
Powierzchnia terenu pod projektowany płoc zabow			374,25 m ²
Powierzchnia strefy bezpieczeństwa			166,34 m ²
Powierzchnia tworzywa			207,91 m ²
Powierzchnia dróg			3147,00 m ²

NOZWISKO RYSUNKU
Projekt zagospodarowania terenu


PROJMAI
 BIURO PROJEKTOWE
 ul. Zamkowe 6,
 98-346 Skomlin
 Telefon: 043 842 60 60
 e-mail: biuro@projmai.pl

Nazwa obiektu	Płoc zabow	Nr rys.	A-01
Adres obiektu	Dz. nr 1210 obr. Wdówlew, gm. Skomlin	Skala	1:1000
Imię i nazwisko		Podpis	
Opisowca	mgr inż. Anna Matys	Data	21.07.2014
Projektant	mgr inż. arch. Ewa Mielwisko		21.07.2014

Wskazanie na planie terenów objętych ochroną konserwatorską i pomnikową (zgodnie z art. 24 ust. 1 pkt 1 ustawy z dnia 23.09.1997 r. o zabytkach kultury materialnej i dziedzictwa kulturowego).

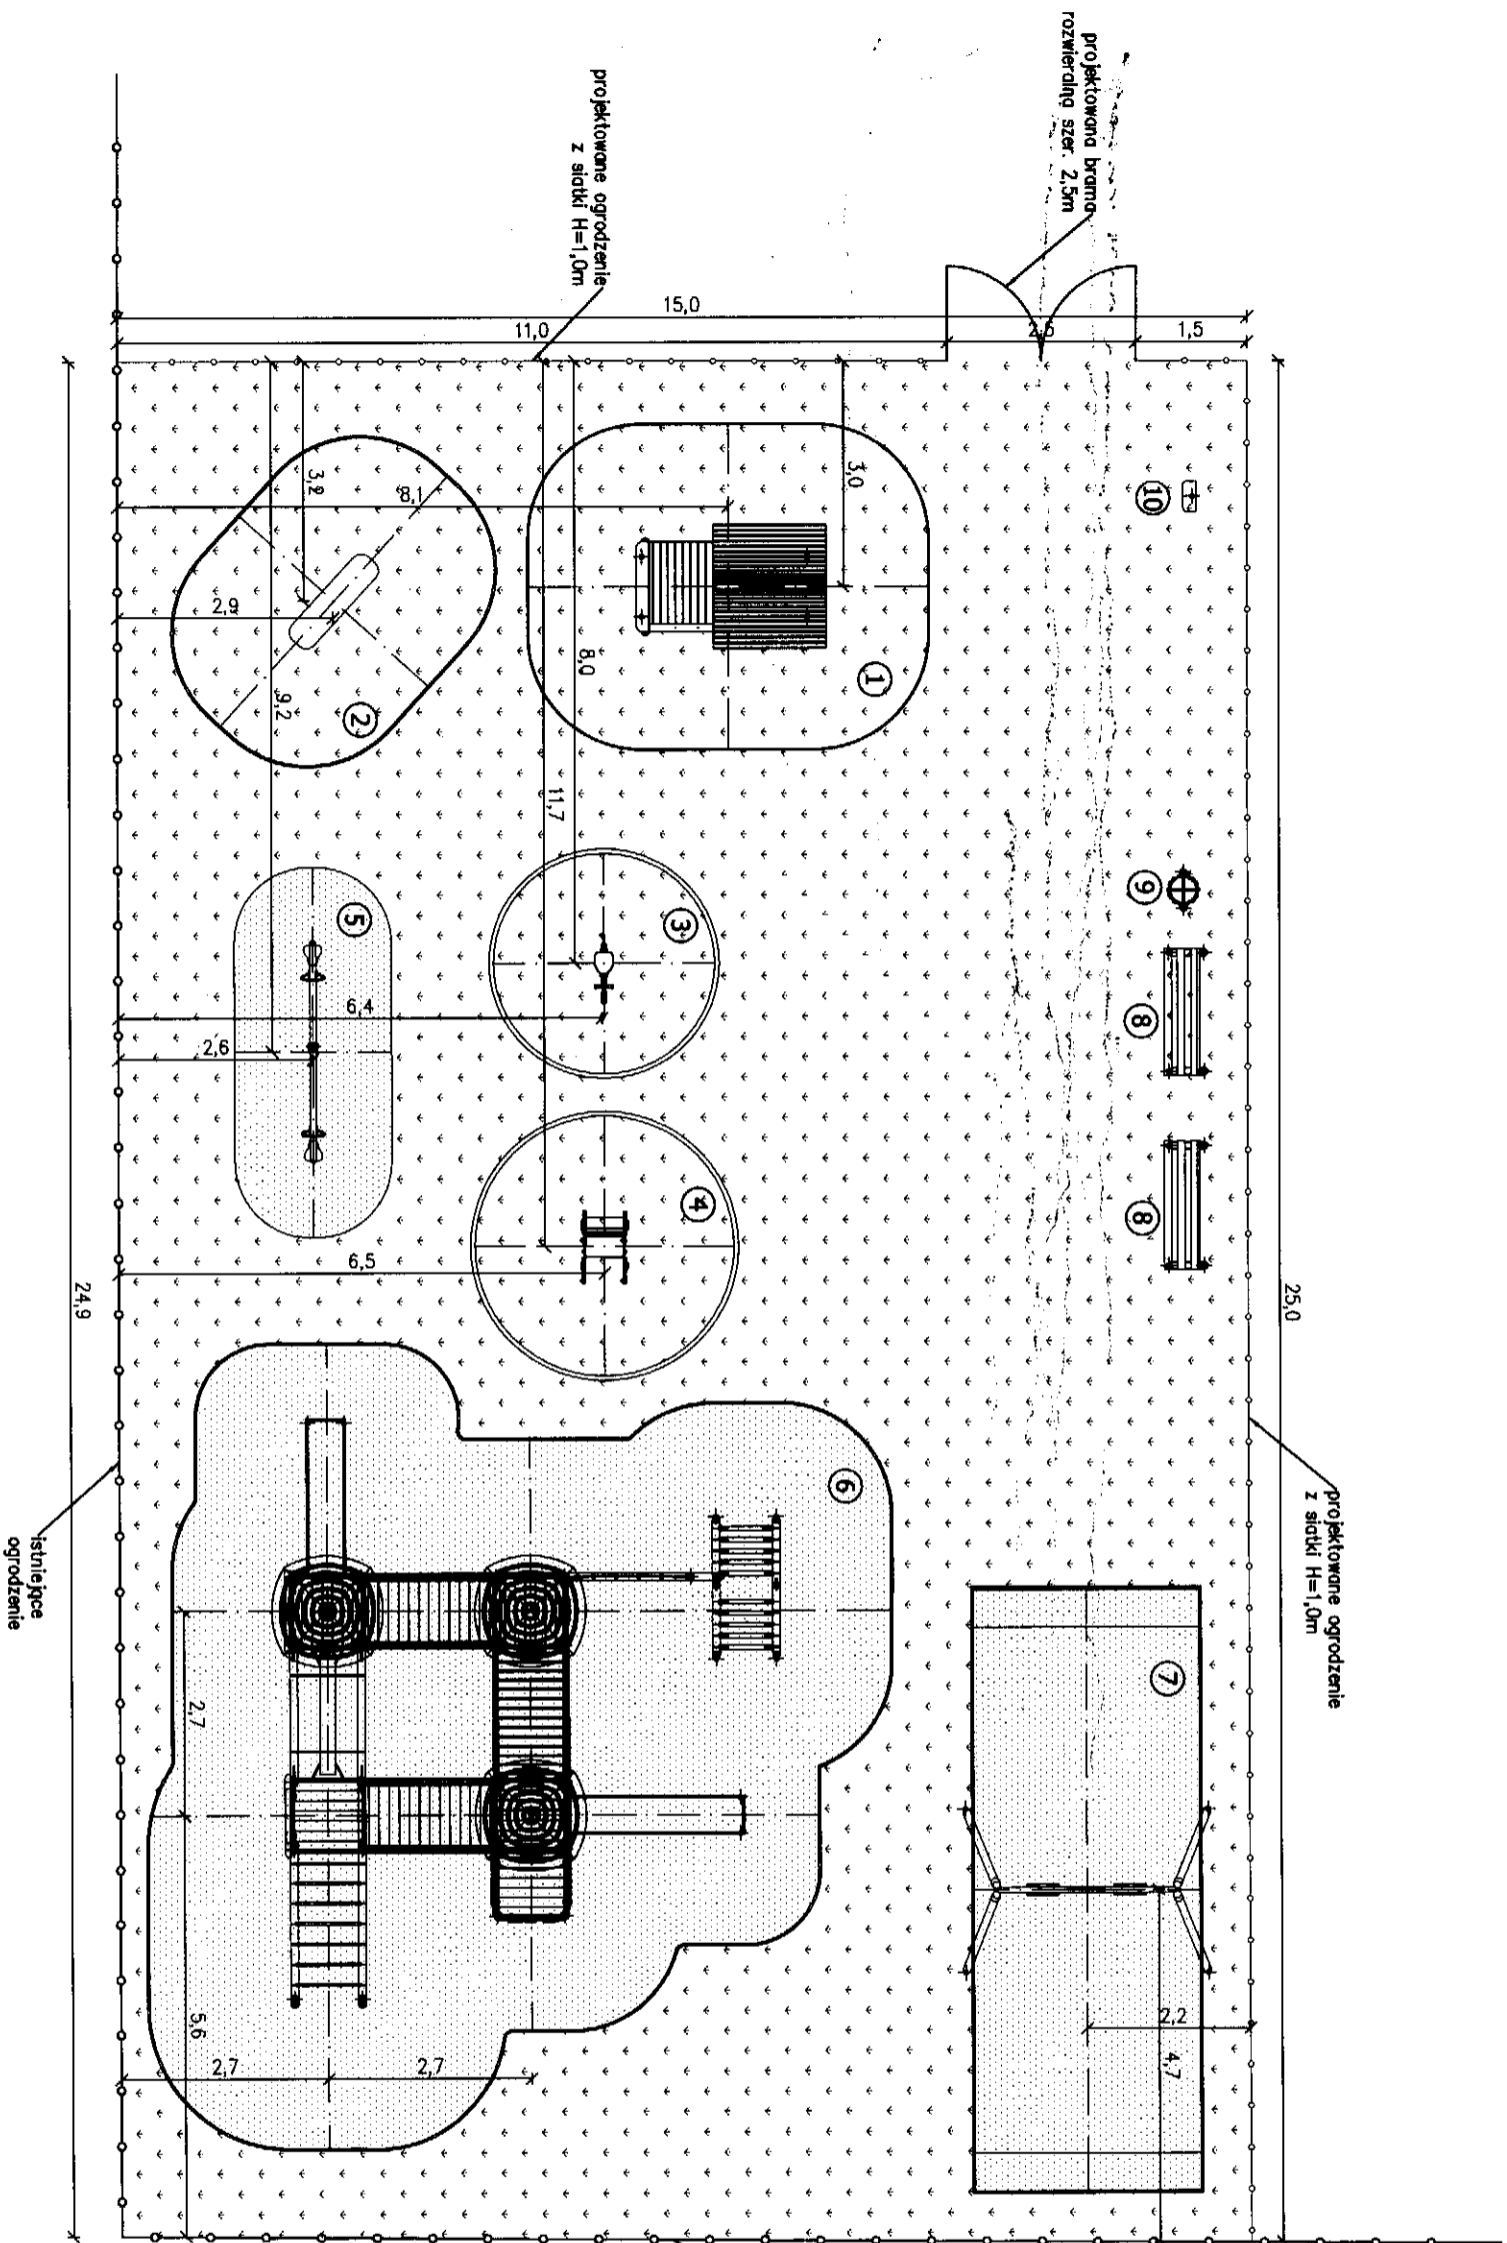

projektowane ogrodzenie z siatki H=1,0m

projektowana brama rozszerzająca szer. 2,5m

projektowane ogrodzenie z siatki H=1,0m

istniejące ogrodzenie

istniejące ogrodzenie

WYKAZ URZĄDZEŃ

- 1 – Domek 2
- 2 – Równoważnia na sprężynie
- 3 – Sprężynowiec Kogut
- 4 – Sprężynowiec Kaczka
- 5 – Huśtawka wಾಗowa Koniki
- 6 – Zestaw zabawowy Ancymon 3
- 7 – Huśtawka Fela
- 8 – Ławka drewniana z oparciem
- 9 – Kosz na śmieci drewniany
- 10 – Tablica regulaminowa

Nawierzchnia z piasku

Nawierzchnia trawiasta

- UWAGA**
- urządzenia placu zabaw montować do podłoża za pomocą kołew stalowych i do betonowych fundamentów zgodnie z zaleceniami producenta
 - projektowane ogrodzenie o wysokości h=1,0m wykonane z siatki i słupkach stalowych ocynkowanych i powlekanych w kolorze zielonym
 - bramę wjazdową wykonaną o szerokości 2,5m
 - nawierzchnie strefy bezpieczeństwa wykonane z piasku fr. 0,2-2,0mm o gr. 30cm
 - zarys strefy bezpieczeństwa zgodnie z kartą techniczną danego urządzenia
 - zwyiarowano odległości osi urządzeń od ogrodzenia

Nazwa rysunku		PROJMAT	
 Rozmieszczenie urządzeń placu zabaw		ul. Żeromskiego 8, 50-340 Skomlin, Tel.: 043 542 88 88, e-mail: biuro@projmat.pl	
Nazwa obiektu	Plac zabaw	Nr rys.	A-01
Adres obiektu	Dz. nr 1210 obr. Wąblew, gm. Skomlin	Skala	1:100
Imię i nazwisko		Nr upr.	Podpis
Opracował		mgr inż. Anna Malys	
Projektant		mgr inż. Zbigniew Malys	
Projektant		mgr inż. arch. Ewa Majewska	
		BI 61/77	
		21.07.2014	