woj. : łódzkie
pow. : wieluński
gm. : Skomlin
obr. : SKOMLIN dz.910,954, KLASAK dz.172 (droga)
ARK. 1(2)

MAPA SYTUACYJNO-WYSOKOŚCIOWA
sk. 1:500
geodezyjną inwentaryzacją urządzeń podziemnych

Wykonana na podstawie map syt-wys 1:1000 sekcja nr 131.324; 144, 153, 201, 202
uzupełniona wynikami wywiadu terenowego oraz pomiaru przeprowadzonego w maju 2007 r.

Wykonana: czerwiec 2007 r.
Układ współrzędnych "1965".
Układ wysokości: Kronsztadt
Stan aktualny na : 30 maja 2007 r.

przez:
GEOPOL s.c. Pracownia Geodezyjna
ul. Śląska 23A, 98-300 Wieluń
tel/fax (043) 843 33 04, 0601149661
mgr inż. Tomasz Pieprzyk
Nr uprt. 18256

Nie wyklucza się istnienia w terenie innych przewodów, o których brak informacji wynika z zaszłości historycznych lub niedopełnienia przepisów zgłoszenia do inwentaryzacji,
- (Ustawa Prawo Geodezyjne i Kartograficzne - Dz.U.30//1989, poz. 163)

Granice działki 910,954-Skomlin według ewidencji gruntów : op. 9/61-pomiar syt. z granicami oraz 082.8-329/98-scalenie gruntów Skomlina,
Granice działki 172-Klasak według ewidencji gruntów : op. 9/61-pomiar syt. z granicami oraz 082.4-323/98-scalenie gruntów Klasaka,

Projektowane obiekty budowlane - ZUD Wieluń			
Projektowany obiekt	Nr uzgodnienia	Data	Podpis
	BRAK OBIEKTÓW PROJEKTOWYCH Wieluń, dn. 2007 podpis	STAROSTWO POWIATOWE w WIELUNIU Zespół Ugodowania Infrastruktury Projektowej ul. A. Struga 1, tel. (043) 843-39-19 98-300 Wieluń	

Szkic lokalizacji 1:25000

Powiatowy Ośrodek Dokumentacji Geodezyjnej i Kartograficznej w Wieluniu
W związku z zgłoszeniem Pana ... dotyczącym aktualności mapy zasadniczej, informuję o braku zmian w ewidencji terenu przedstawionej na załączonej mapie.
w dniu 19 CZE 2007
1868 - 33/2007
Projektowane obiekty budowlane wymagające pozwolenia na budowę podlegają wytycznym i informacjom przedłożonym przez jednostki organizacyjne ... 19 CZE 2007
Hasłyja nr 532/2007

WSPÓŁRZĘDNE GEODEZYJNE "1965"		
	X	Y
W13	5532070,58	4446405,90
W14	5532089,31	4446380,94
W15	5532096,52	4446371,27
W16	5532163,39	4446281,99
W17	5532177,36	4446255,84
W18	5532203,72	4446192,38
W19	5532196,25	4446189,28
W20	5532201,49	4446176,70
W21	5532209,84	4446164,51
W22	5532219,54	4446150,35
W23	5532221,20	4446148,50
W24	5532265,92	4446098,55
W25	5532273,12	4446090,50
W26	5532284,35	4446072,64
W27	5532287,91	4446060,64
W28	5532287,66	4446052,19
W29	5532287,64	4446051,29
SW4	5532208,37	4446163,94
P4.1	5532198,19	4446160,03
P4.2	5532198,90	4446158,16
SW5	5532220,00	4446148,08
P5.1	5532207,84	4446143,80
P5.2	5532208,34	4446142,38
SW6	5532264,88	4446098,06
P6.1	5532257,08	4446094,36
P6.2	5532257,97	4446092,56
SW7	5532286,93	4446052,14
P7.1	5532269,41	4446050,94
HP2	5532286,72	4446051,29

ŁĄCZY RYS. 1b

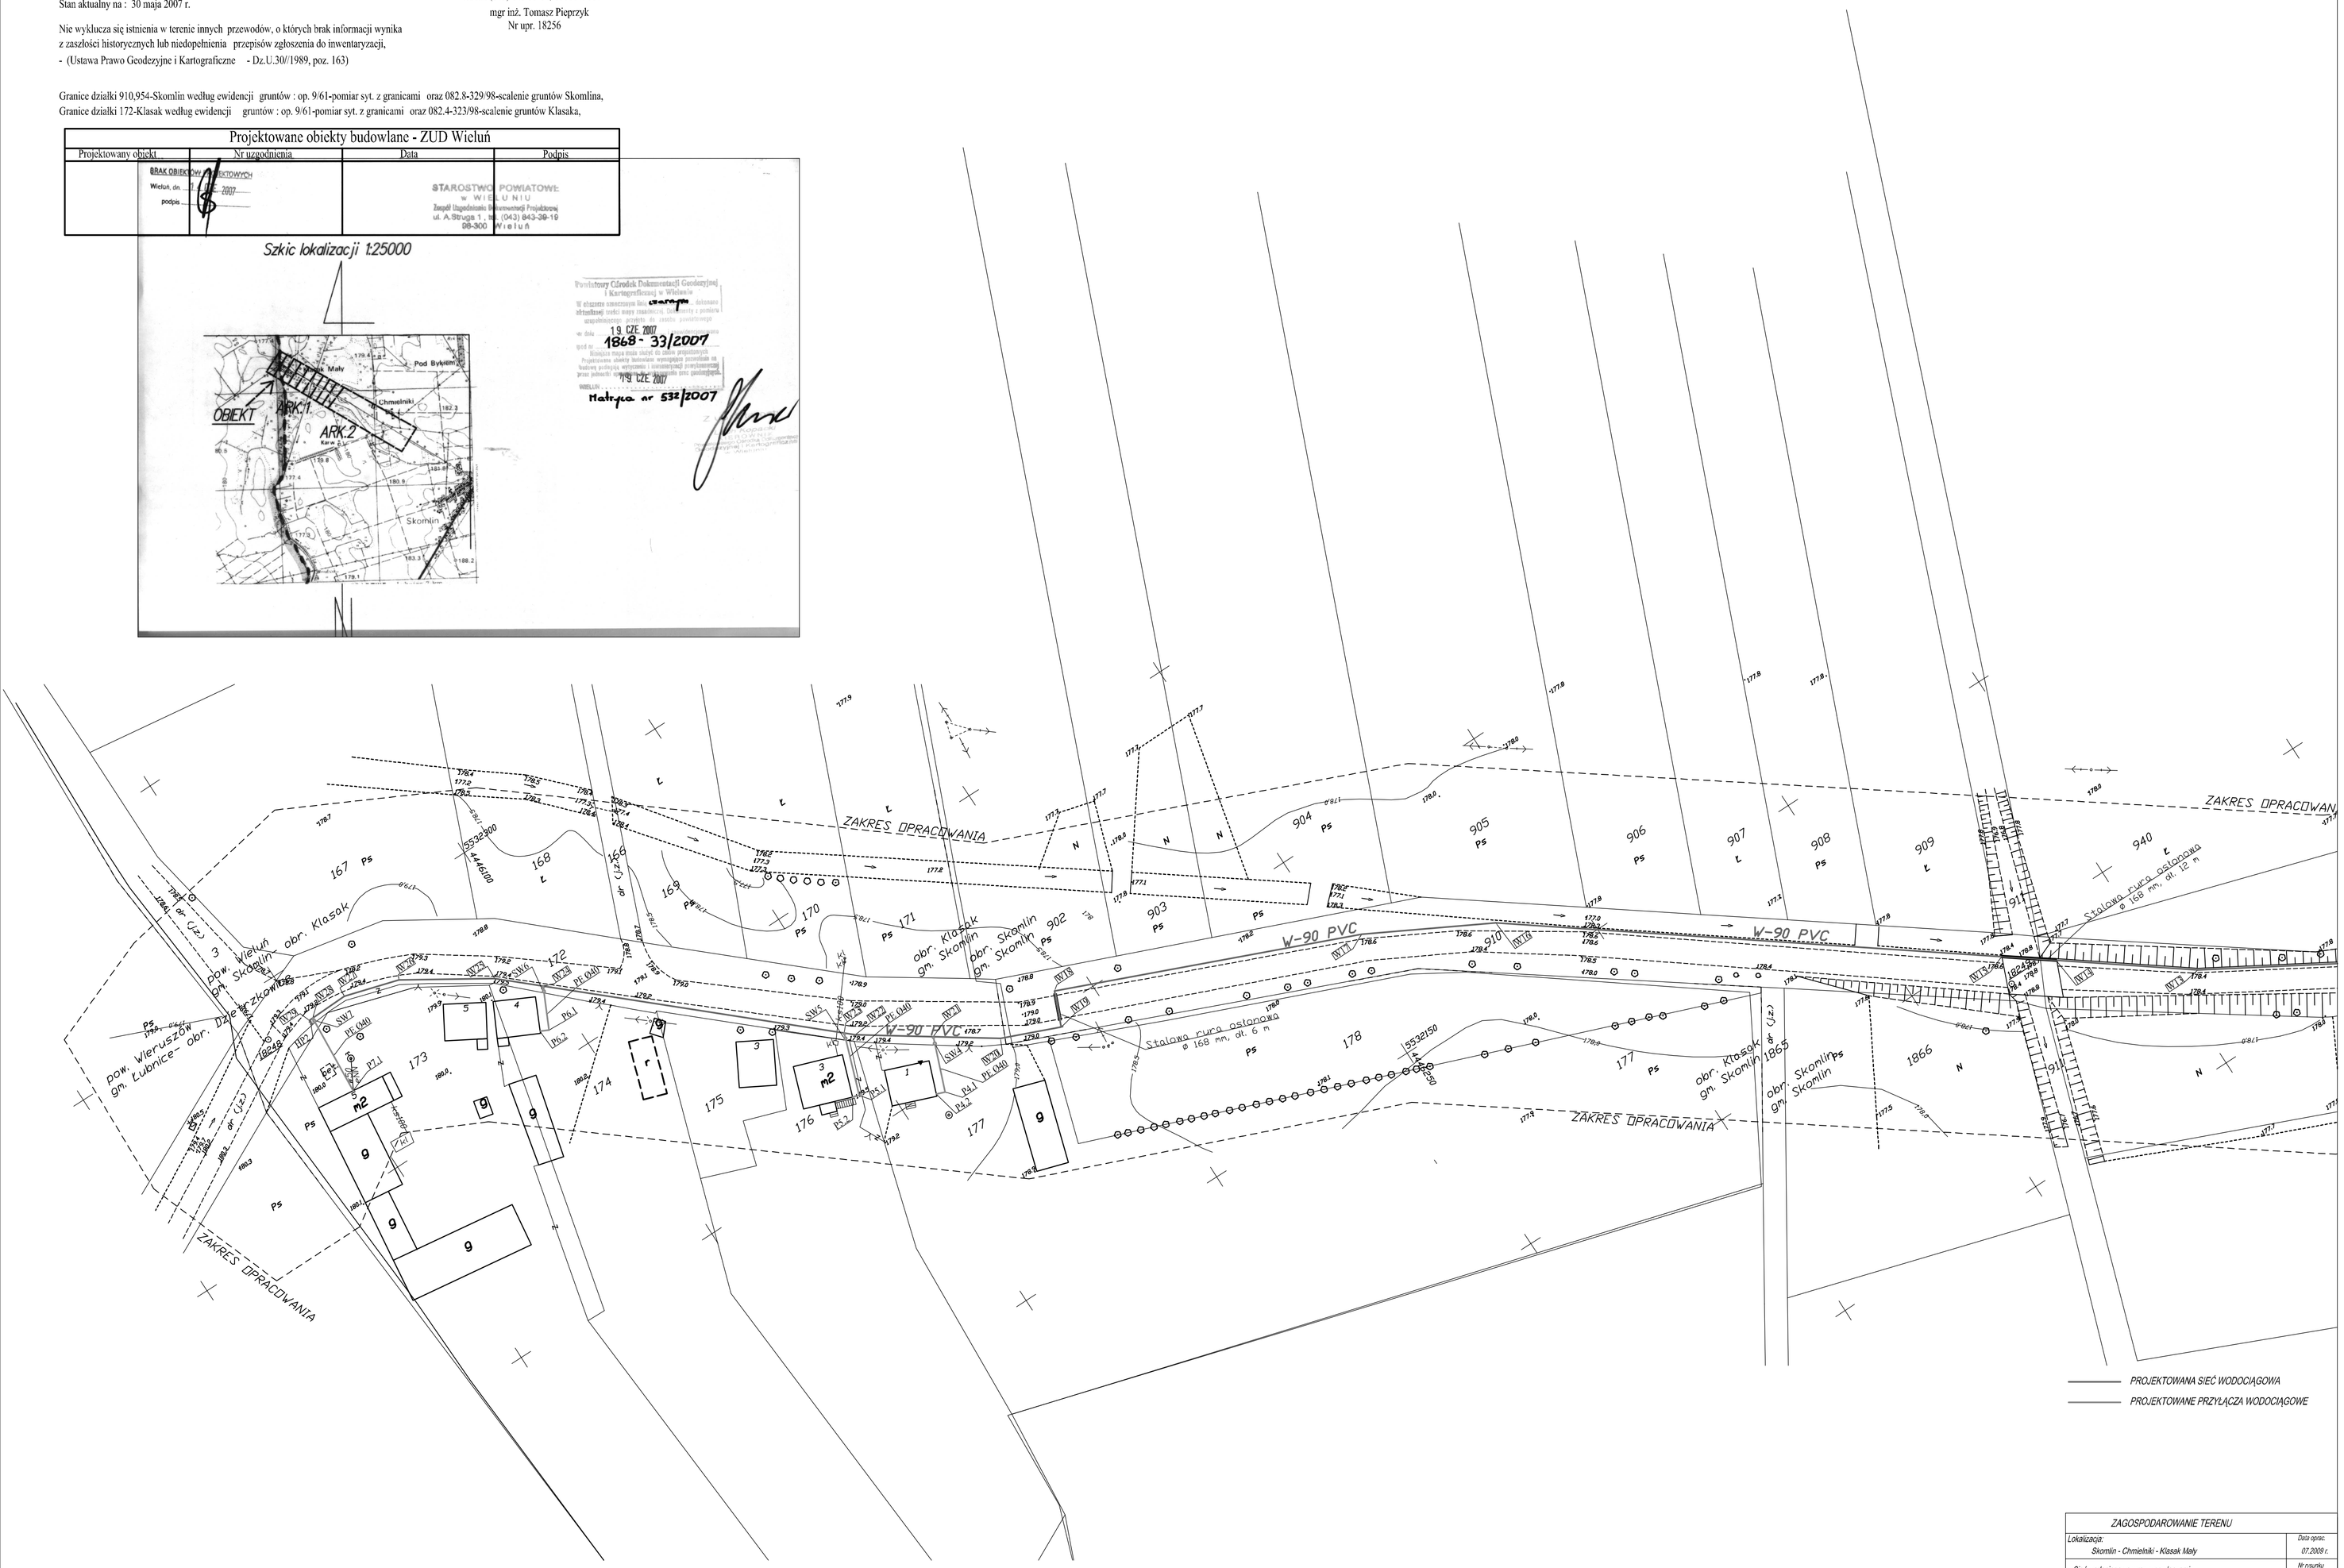

ZAGOSPODAROWANIE TERENU			
Lokalizacja: Skomlin - Chmielniki - Klasak Mały			Data opracowania: 07.2009 r.
Sieć wodociągowa wraz z przyłączami			Nr rysunku: 1a
	imię i nazwisko	Podpis	
Opracował:			
Projektował:			