
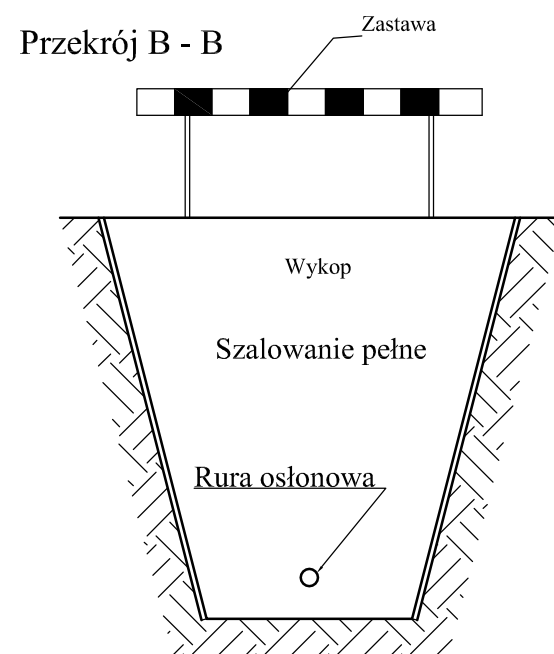


Przekrój A - A

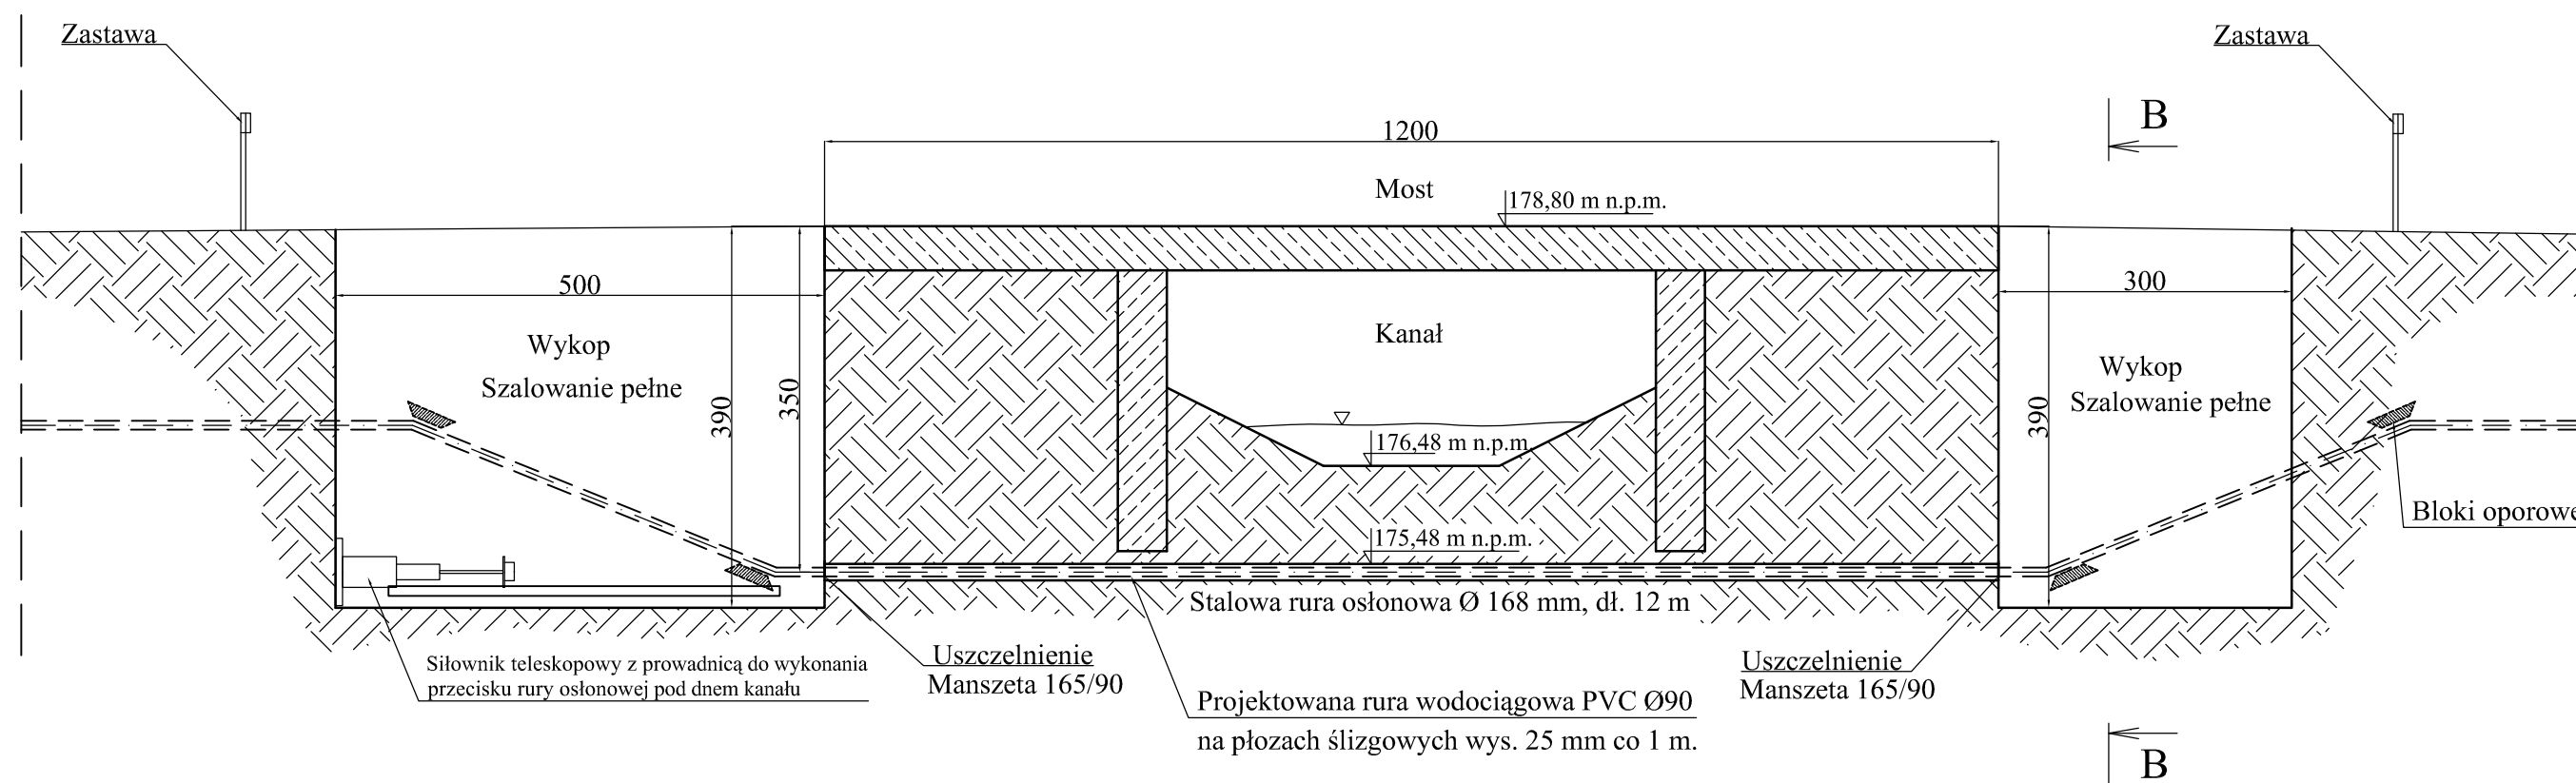

PRZEKRÓJ PRZEJŚCIA POD CIEKIEM WODNYM			
Inwestor:	Gmina Skomlin		Data oprac. 03.2009 r.
Sieć wodociągowa Skomlin - Klasak Mały			Nr rysunku <b>7</b>
Opracował:	Imię i nazwisko	Podpis	SKALA