


RZUT BOISKA DO BADMINTONA

skala 1:100

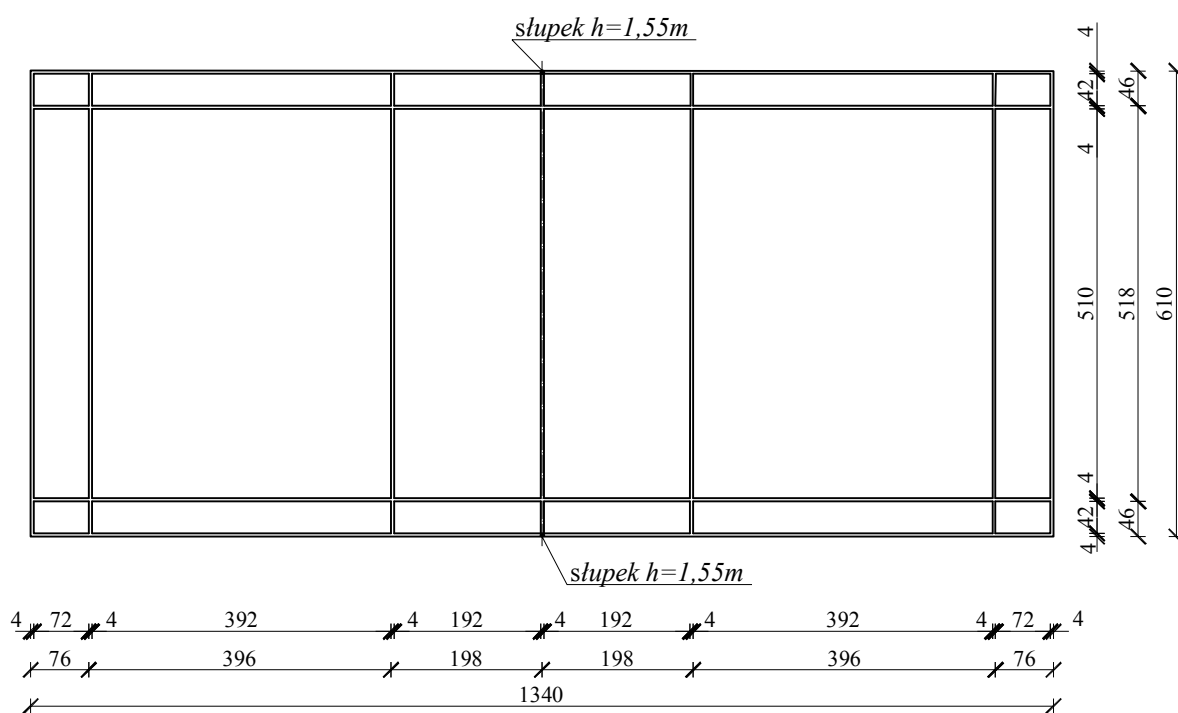

JEDNOSTKA PROJEKTOWA:		mgr inż. bud.	
P.H.U. MK-PROJEKT		MAŁGORZATA MUSIALSKA-KOZIK Dąbrowa, ul. Podmiejska 12, Wieluń	
TEMAT:	POPRAWA JAKOŚCI ŻYCIA W MIEJSCOWOŚCI TOPLIN POPRAZĄ BUDOWĘ PLACU REKREACYJNO-SPORTOWEGO A) BUDOWA BOISKA WIELOFUNKCYJNEGO B) ZAGOSPODAROWANIE PLACU REKREACYJNEGO	BRANŻA: architektoniczna	
ADRES INWESTYCJI:	TOPLIN, dz. nr 339, GMINA SKOMLIN	SKALA: 1:100	
PRZEDMIOT RYSUNKU:	RZUT BOISKA DO BADMINTONA	NR RYSUNKU: A - 1.5	
PROJEKTANT:	<i>mgr inż.arch. Paweł Butkiewicz;</i> <i>spec. architektura</i>	UPR. NR: 1634 / 94 / Lo, DS-0108	DATA: 12.2009
OPRACOWANIE:	<i>mgr inż.bud.</i> <i>Małgorzata Musialska-Kozik</i>	UPR. NR:	DATA: 12.2009
			PODPIS: