


RZUT BOISKA DO SIATKÓWKI

skala 1:100

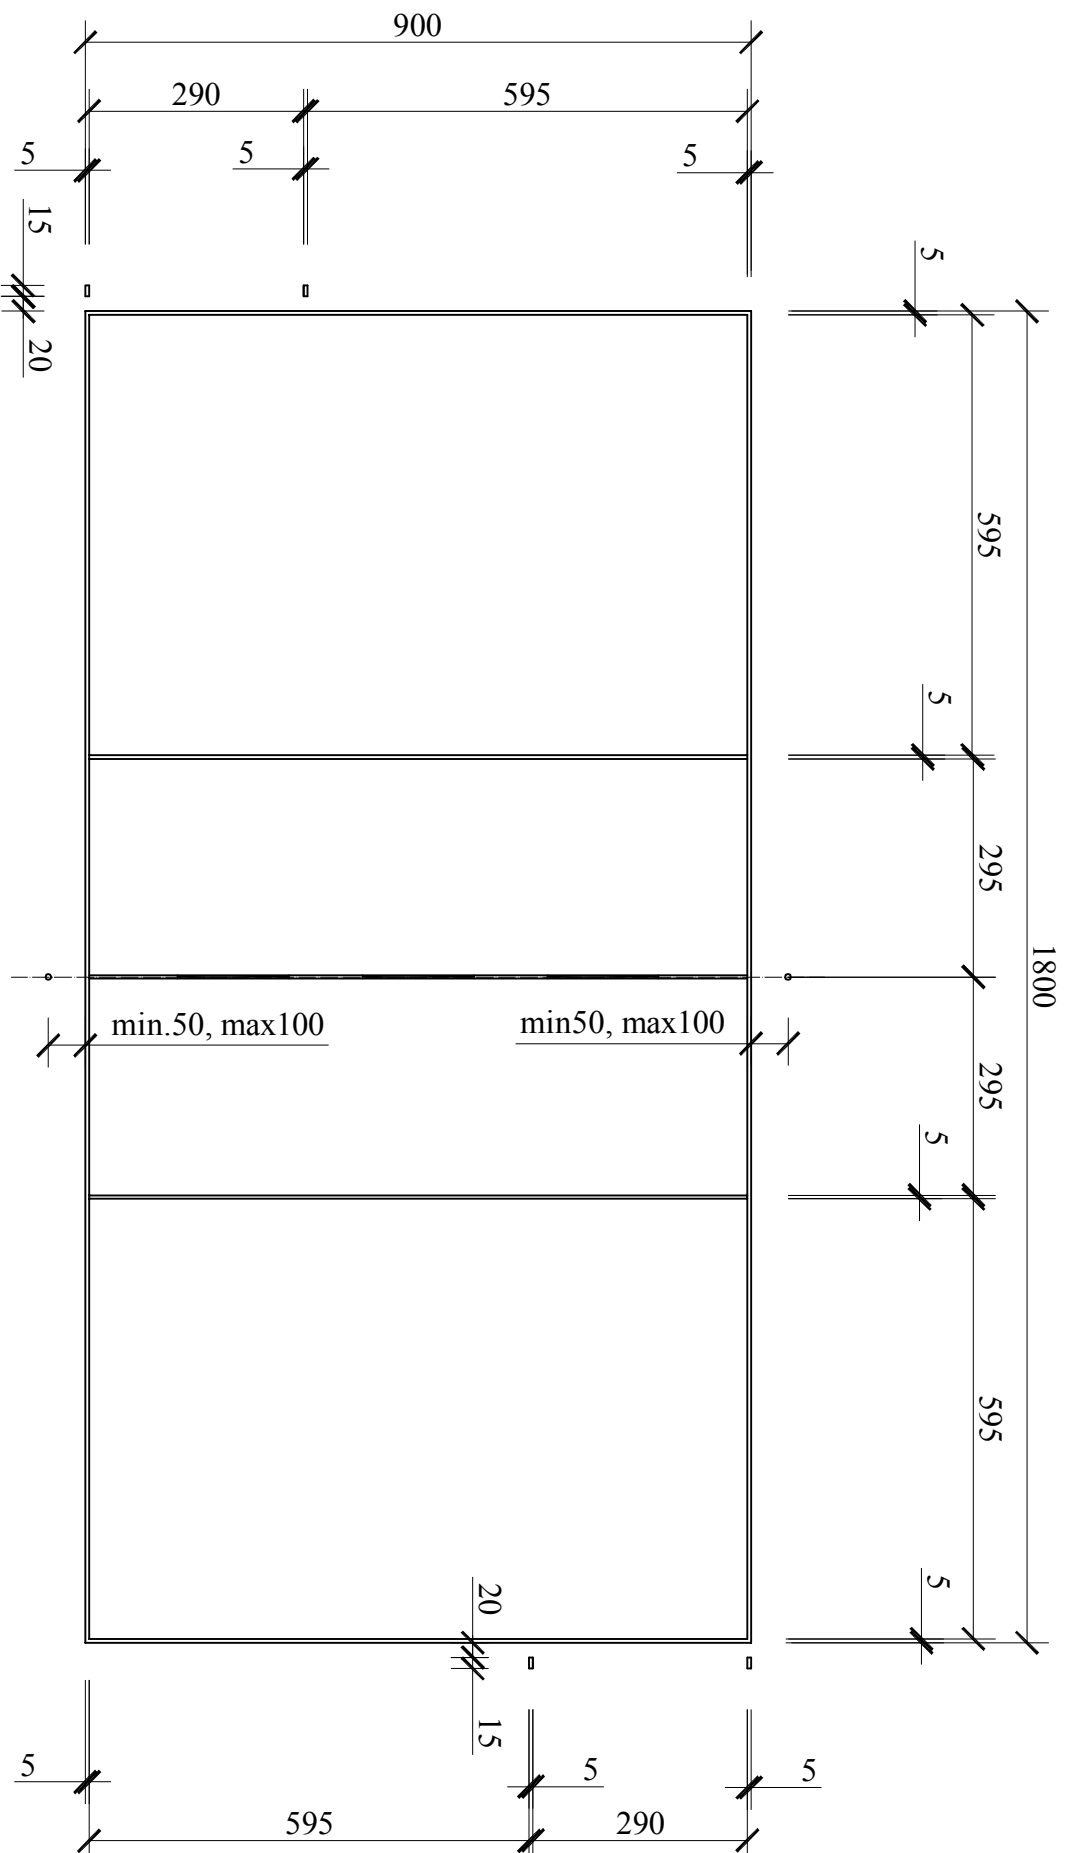

JEDNOSTKA PROJEKTOWA: PHU. MK-PROJEKT mgr inż. bud. MALGORZATA MUSIALSKA-KOZIK Dąbrowa, ul. Podmiejska 12, Wieluń		mgr inż. bud. MALGORZATA MUSIALSKA-KOZIK	
TEMAT:	POPRAWA JAKOŚCI ŻYCIA W MIEJSCOWOŚCI TOPLIN POPRZEZ BUDOWĘ PLACU REKREACYJNO-SPORTOWEGO A) BUDOWA BOISKA WIELOFUNKCYJNEGO B) ZAGOSPODAROWANIE PLACU REKREACYJNEGO	BRANŻA:	architektoniczna
ADRES INWESTYCJI:	TOPLIN, dz. nr 339, GMINA SKOMLIN	SKALA:	1:100
PRZEDMIOT RYSUNKU:	RZUT BOISKA DO SIATKÓWKI	NR RYSUNKU:	A - 1.4
PROJEKTANT:	mgr inż. arch. Paweł Bukiewicz spec. architektura	UPR. NR:	1634 / 94 / I.o, DS-0108
OPRACOWANIE:	mgr inż. bud. Małgorzata Musialska-Kozik	UPR. NR:	
		DATA:	12.2009
		PODPIS:	