


KORT TENISOWY - POLE GRY
skala 1:100

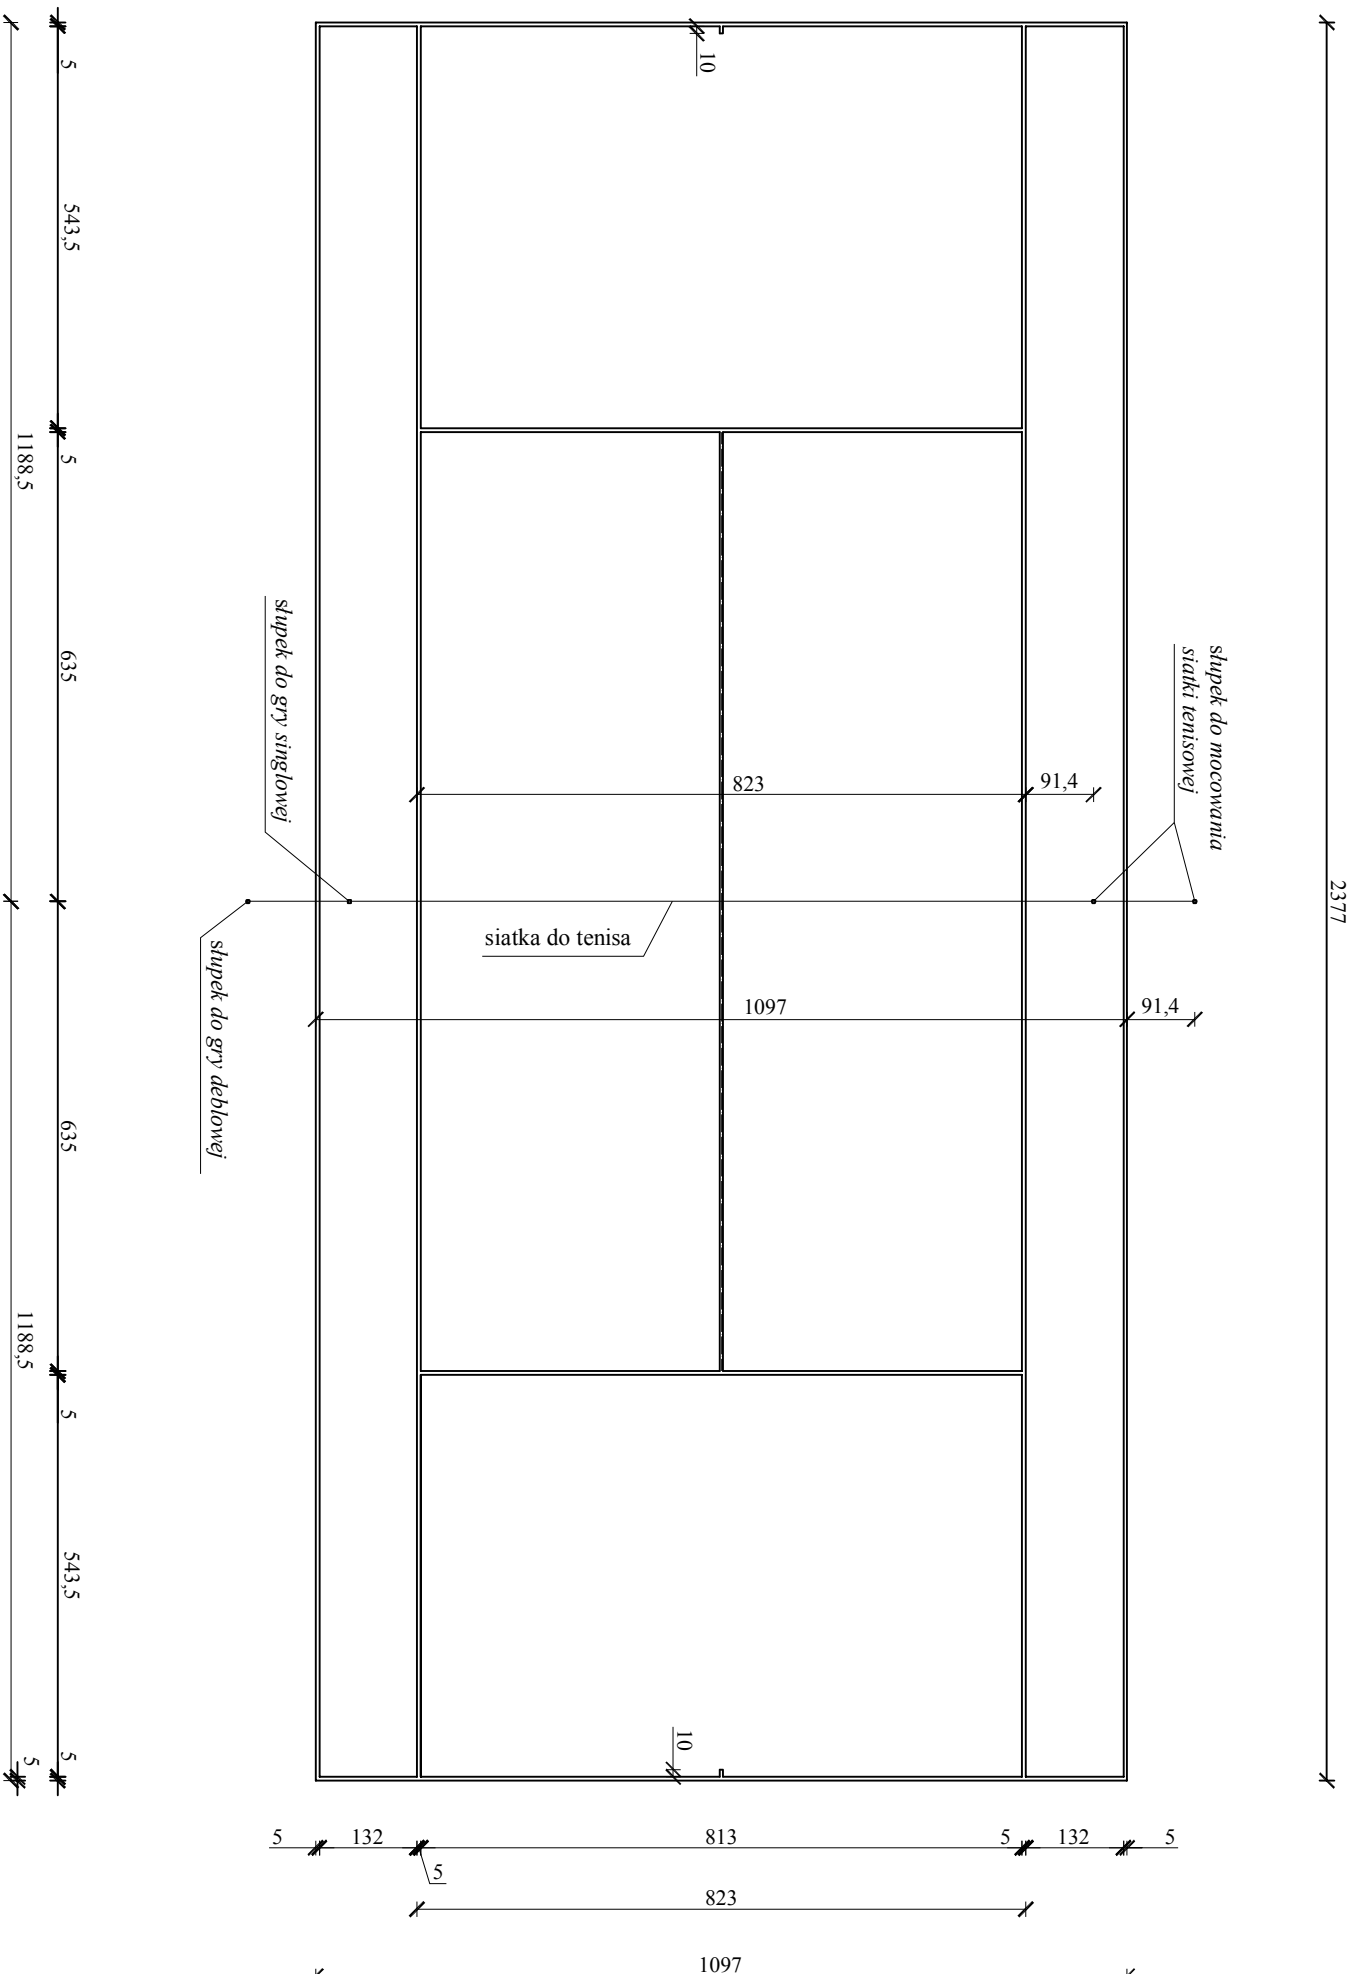

JEDNOSTKA PROJEKTOWA: PHU. MK-PROJEKT mgr inż. bud. MALGORZATA MUSIALSKA-KOZIK Dąbrowa, ul. Podmiejska 12, Wieluń			
TEMAT:	POPRAWA JAKOŚCI ŻYCIA W MIEJSCOWOŚCI TOPLIN POPRAZĘZ BUDOWĘ PLACU REKREACYJNO-SPORTOWEGO A) BUDOWA BOISKA WIELOFUNKCYJNEGO B) ZAGOSPODAROWANIE PLACU REKREACYJNEGO	BRANŻA: architektoniczna	
ADRES INWESTYCJI:	TOPLIN, dz. nr 339, GMINA SKOMLIN	SKALA: 1:100	
PRZEDMIOT RYSUNKU:	KORT TENISOWY - POLE GRY	NR RYSUNKU: A - 1.3	
PROJEKTANT:	mgr inż. arch. Paweł Bukiewicz spec. architektura	UPR. NR: 1634 / 94 / I.o, DS-0108	
OPRACOWANIE:	mgr inż. bud. Małgorzata Musialska-Kozik	UPR. NR: 12.2009	
		DATA: 12.2009	
		PODPIS:	