

WSPÓŁRZĘDNE GEODEZYJNE "1965"		
	X	Y
S1	5530840,16	4448121,43
S2	5530850,91	4448169,73
S3	5530863,02	4448218,25
S4	5530875,13	4448266,76
S5	5530887,10	4448315,30
S6	5530893,99	4448343,23
S7	5530905,96	4448391,77
PI	5530914,36	4448389,72

MAPA SYTUACYJNO-WYSOKOŚCIOWA 1:500

z geodezyjną inwentaryzacją urządzeń podziemnych.

Wykonana na podstawie mapy sytuacyjno-wysokościowej 1:1000 s. 131.234.252, 131.413.211 oraz wywiadu terenowego i pomiaru przeprowadzonego w miesiącu marcu 2008 r.

wykonawca: **GEOPOL s.c.**
Pracownia Geodezyjna
98-300 Wieluń ul. Śląska 23A
tel/fax (043) 843-33-04
Geodeta Uprawniony
Tomasz Plepiak
Nr upr. 18856

Wieluń, dnia 31-03-2008 r.
Układ współrzędnych „1965”
Układ wysokości: Kronsztadt
Stan aktualny na dzień 25-03-2008 roku.


Granice działki 1569/1 przedstawiają stan według użytkowania na gruncie.

Nie wyklucza się istnienia w terenie innych nie wykazanych na niniejszej mapie urządzeń podziemnych, które nie były zgłoszone do inwentaryzacji lub o których brak jest informacji w instytucjach branżowych.

SKIC LOKALIZACJI 1:25000

Projektowane obiekty budowlane – ZUD-Wieluń			
Projektowany obiekt	Nr uzgodnienia	Data	Podpis
BRAK OBIEKTÓW PROJEKTOWYCH Wieluń, dn. 31.03.2008			STAROSTWO POWATOWE W WIELUNIU Zespół Urzędniczy Biuro Techniczne Projektowej ul. A. Struga 1, tel. (043) 843-39-19 98-300 Wieluń

Powiatowy Ośrodek Dokumentacji Geodezyjnej i Kartograficznej w Wieluniu
W niniejszym opracowaniu, dokonano aktualizacji treści mapy zasadniczej, Dokumentu z pomiaru uzupełniającego otrzymano do czasu powstającego w dniu 04.04.2008 r. z załącznikami
pod nr **1869-386/2008**
Niniejsza mapa może służyć do celów projektowych
Projektowane obiekty budowlane wyznaczone normalnie na podstawie podanych wytycznych i inwentaryzacji geodezyjnych oraz planów sytuacyjnych do wykorzystania przez geodetów.
WIELUŃ, dn. 04.04.2008
Mapa nr **255/2008**

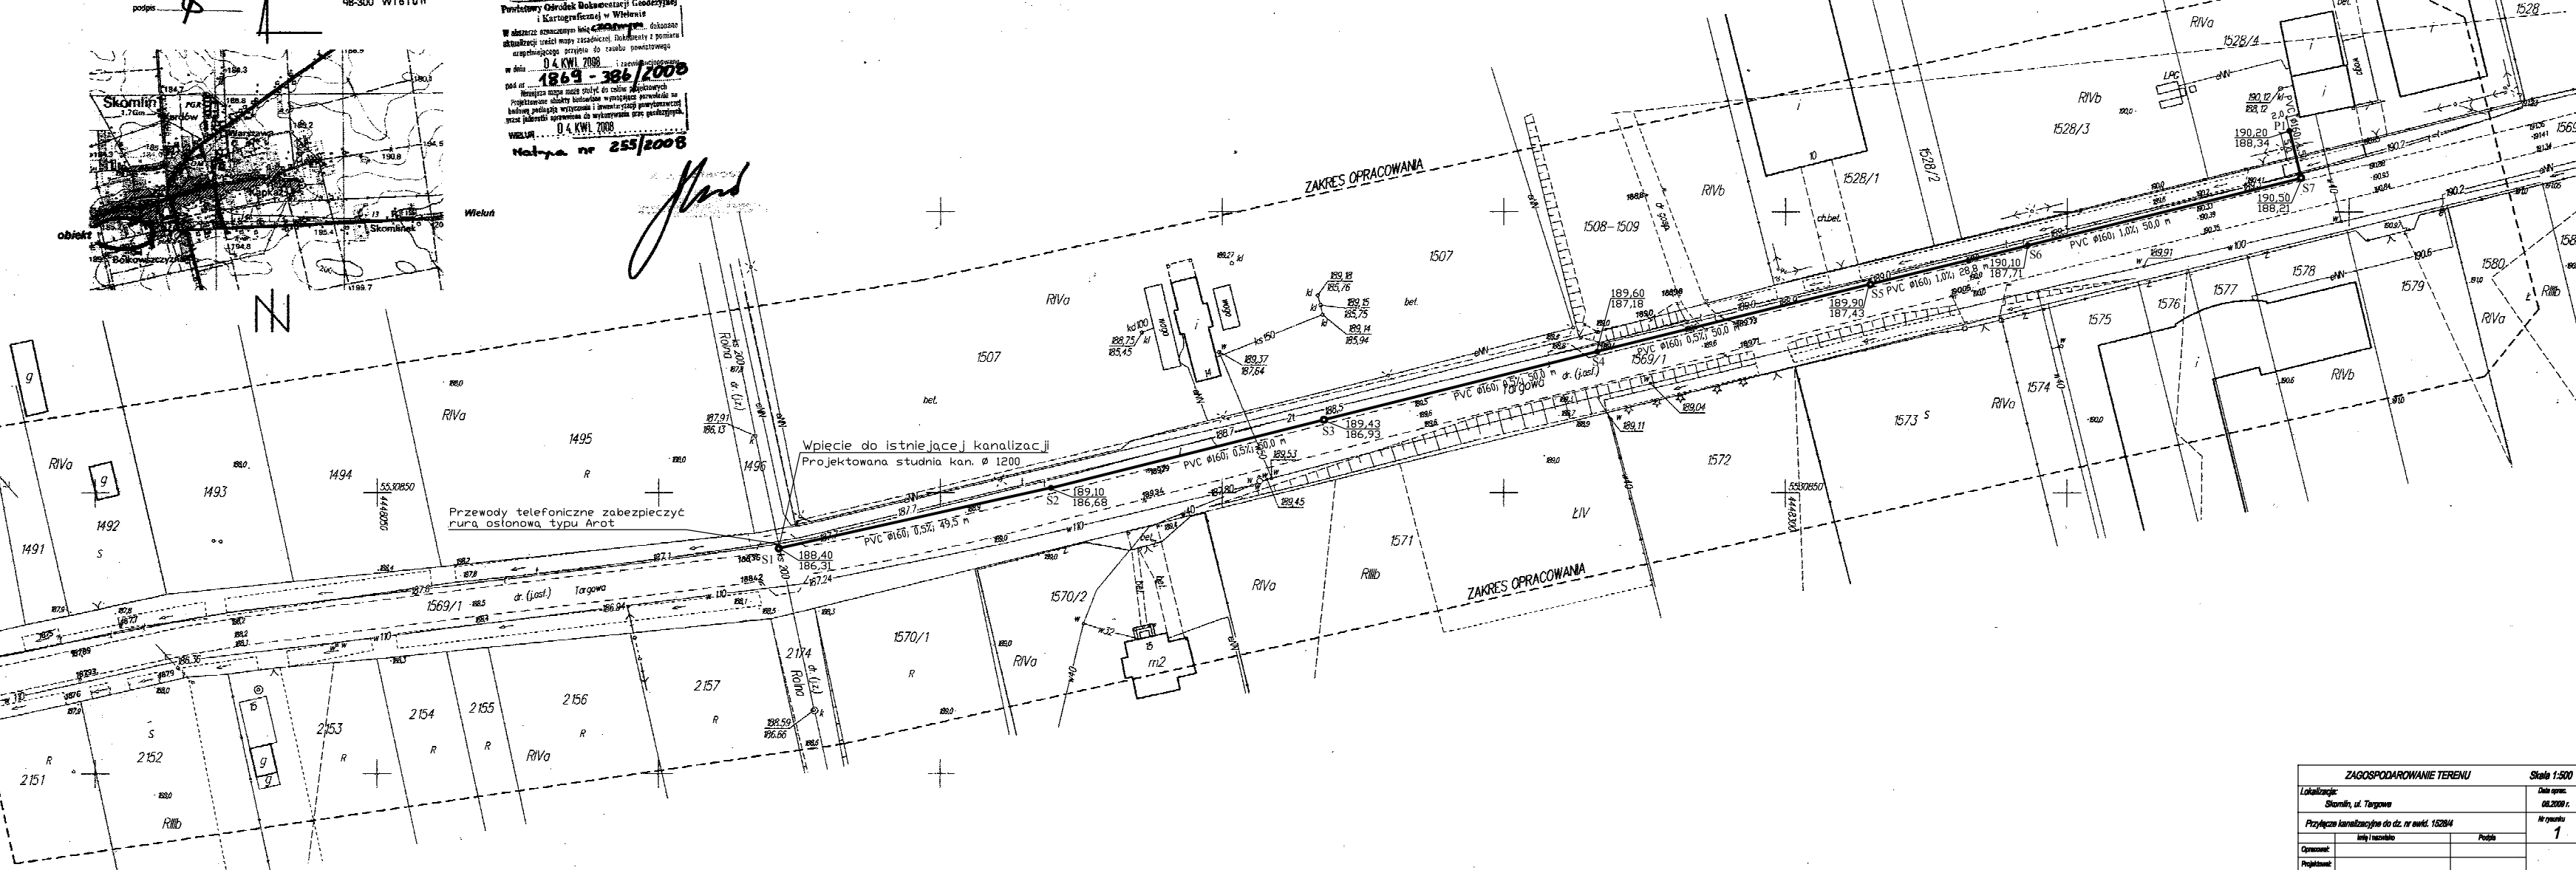

ZAGOSPODAROWANIE TERENU		Skala 1:500
Lokalizacja:	Skomlin, ul. Targowa	Data oprac.: 08.2008 r.
Przebieg kanałizacji do dz. nr ewid. 1528/4		Nr rysunku: 1
Opracował:	imię i nazwisko	Podpis
Projektant:		