


ELEWACJA PÓŁNOCNA - inwentaryzacja

SKALA 1:100

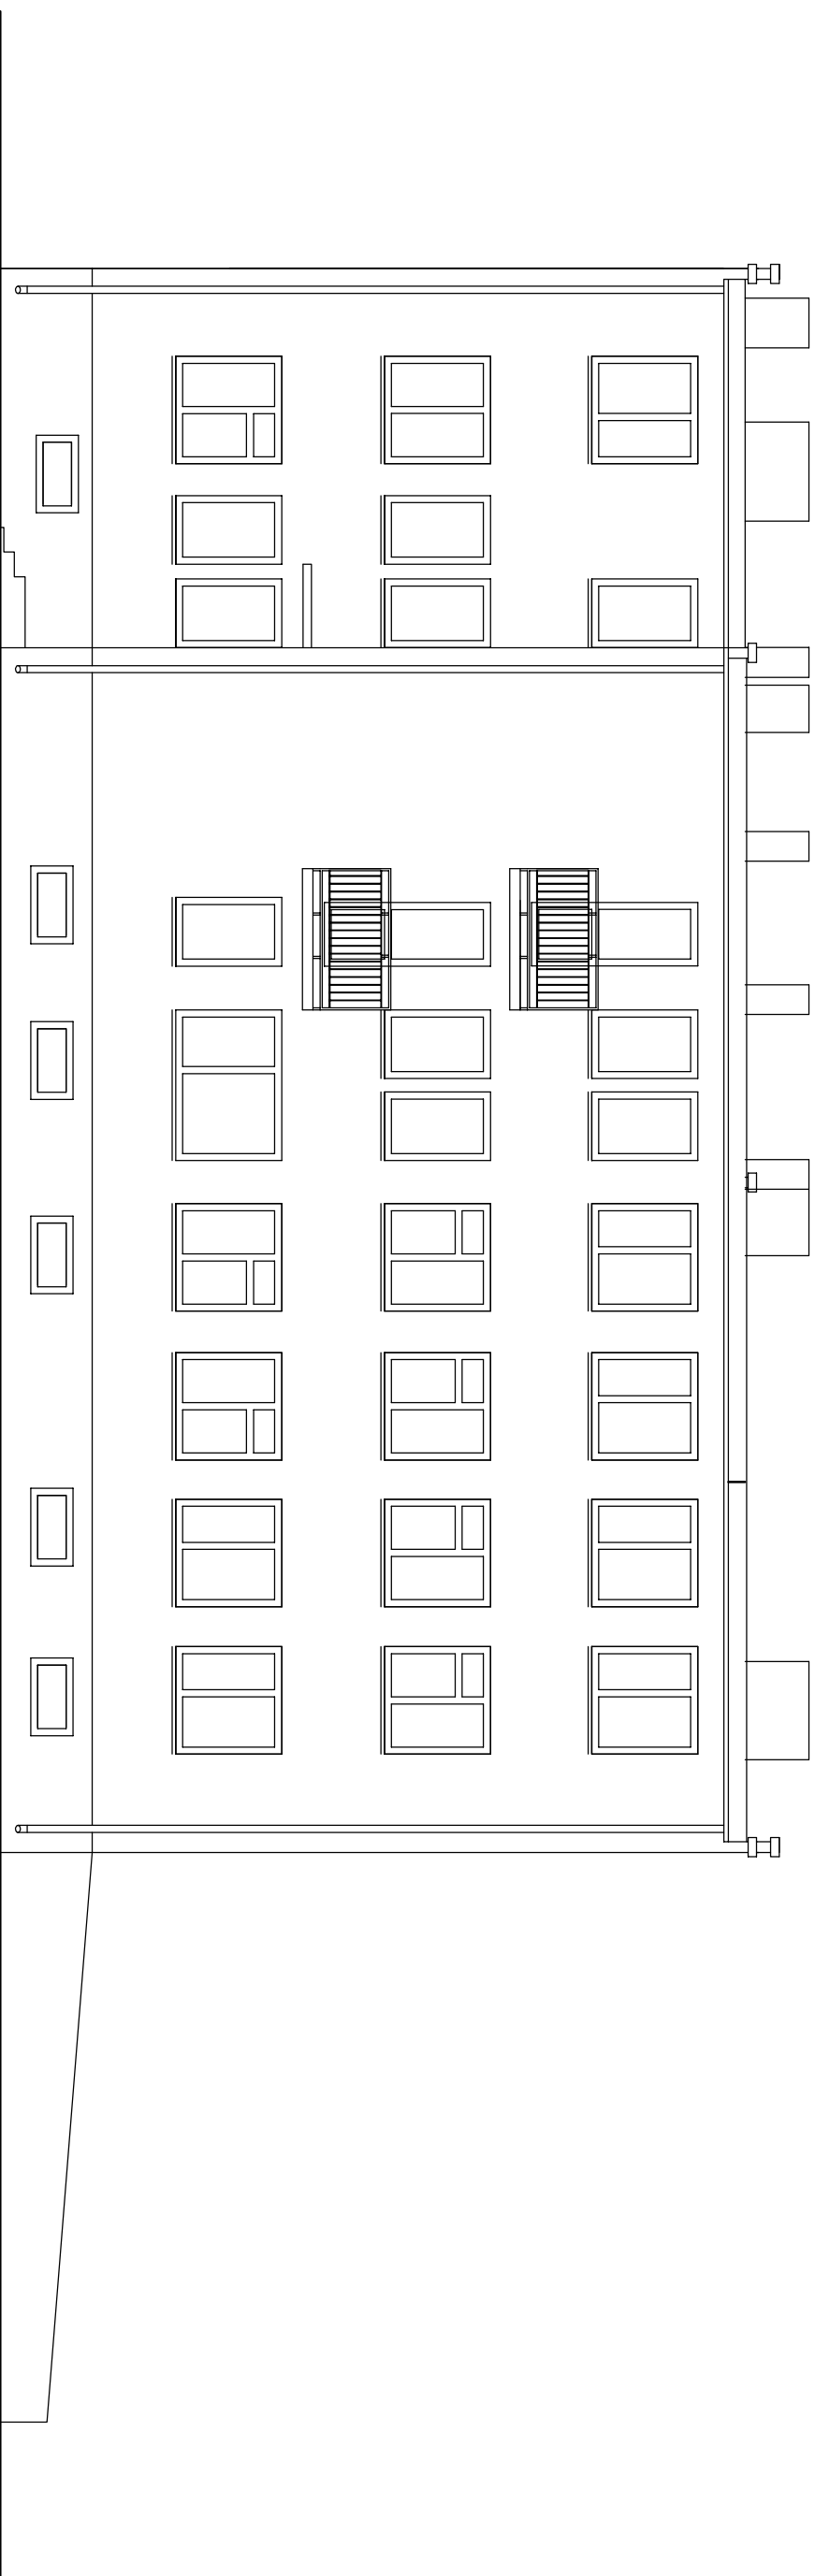

JEDNOSTKA PROJEKTOWA:		mgr inż. bud.	
PHU MR-PROJEKT		MARGARZATA MUSIALSKA-KOZIK	
Nazwa obiektu: SAMODZIELNY PUBLICZNY ZAKŁAD		BRANŻA: Inwentaryzacja	
Podstawowy opis: PODSTAWOWEJ OPIEKI ZDROWOTNEJ		SKALA: 1:100	
Adres obiektu: ul. Trojanowskiego 2, Skomlin, dz. nr ew. 1561/1 i 1561/2		NR RYSUNKU: I - 1.5	
PRZEDMIOT RYSUNKU: ELEWACJA PÓŁNOCNA-inwentaryzacja		DATA: 04.2008	
PROJEKTANT: mgr inż. arch. Paweł Butkiewicz, spec. architektura		DATA: 04.2008	
SPRAWDZAJĄCY: mgr inż. arch. Maria Dziuba, spec. architektura		DATA: 04.2008	
PROJEKTANT KONSTR.: mgr inż. bud. Krzysztof Butkiewicz, spec. konstr.-bud.		DATA: 04.2008	
KONSTRUKTOR SPRAWDZAJĄCY: mgr inż. bud. Krzysztof Kędzia, spec. konstr.-bud.		DATA: 04.2008	
OPRACOWANIE: mgr inż. bud. Małgorzata Musiała-Kozik		DATA: 04.2008	