


# ELEWACJA POŁUDNIOWA - inwentaryzacja

SKALA 1:100

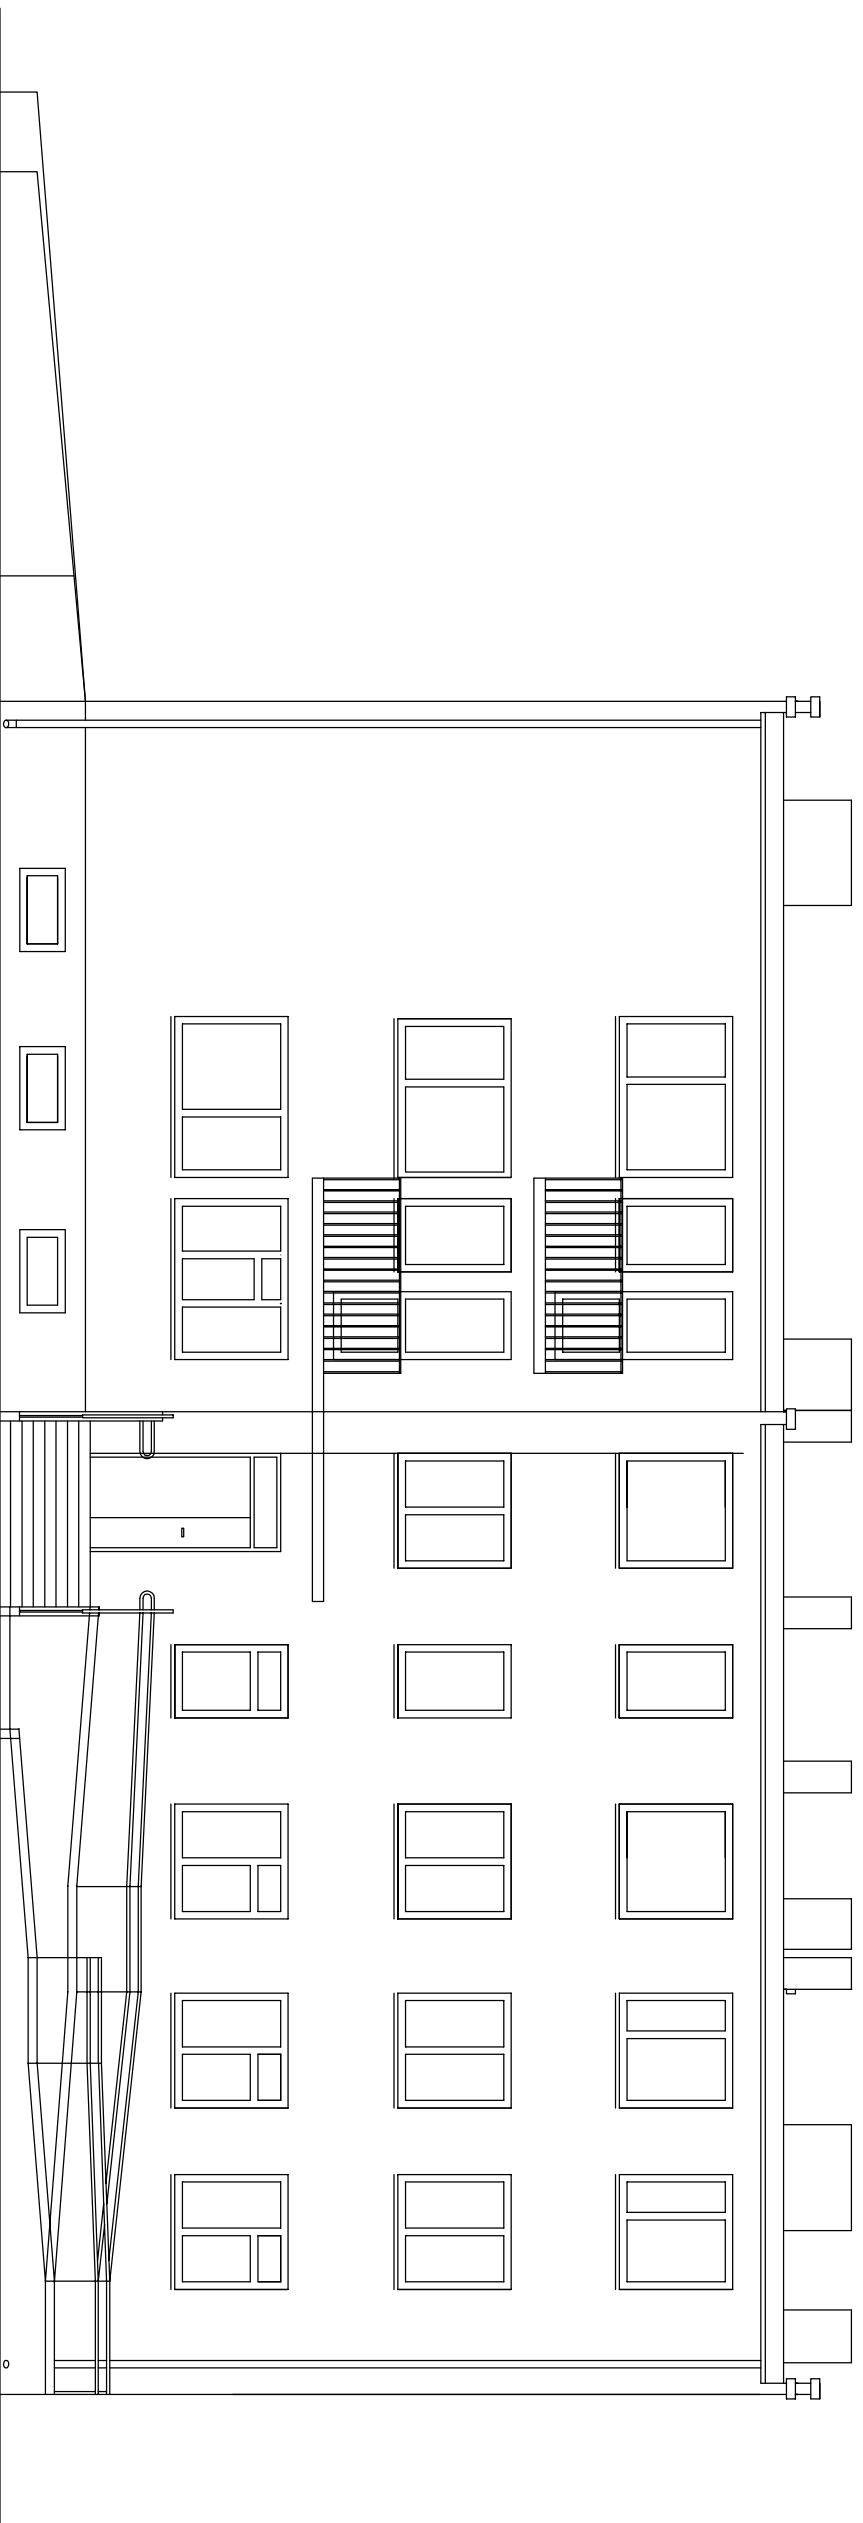

JEDNOSTKA PROJEKTOWA:	mgr inż. bud. MALGORZATA MUSIALSKA-KOZIK	
PHU	<b>MR-PROJEKT</b>	
NAZWA OBIEKTU:	SAMODZIELNY PUBLICZNY ZAKŁAD	BRANŻA:
PODSTAWOWEJ OPIEKI ZDROWOTNEJ		Inwentaryzacja
ADRES OBIEKTU:	ul. Trojanowskiego 2, Skonlin, dz. nr ew. 1561/1 i 1561/2	SKALA:
		1:100
PRZEDMIOT RYSUNKU:	ELEWACJA POŁUDNIOWA-inwentar.	NR RYSUNKU:
		1 - 1.4
PROJEKTANT:	mgr inż.arch. Paweł Butkiewicz, spec. architektura	DATA:
		04.2008
SPRAWDZAJĄCY:	mgr inż.arch. Maria Dziuba, spec. architektura	DATA:
		04.2008
PROJEKTANT KONSTR.:	mgr inż.bud. Krzysztof Butkiewicz, spec. konstr.-bud.	DATA:
		04.2008
KONSTRUKTOR SPRAWDZAJĄCY:	mgr inż.bud. Krzysztof Kędzia, spec. konstr.-bud.	DATA:
		04.2008
OPRACOWANIE:	mgr inż.bud. Malgorzata Musialska-Kozik	DATA:
		04.2008