




PRZEKRÓJ PIONOWY POCHYLNI SKALA 1:50

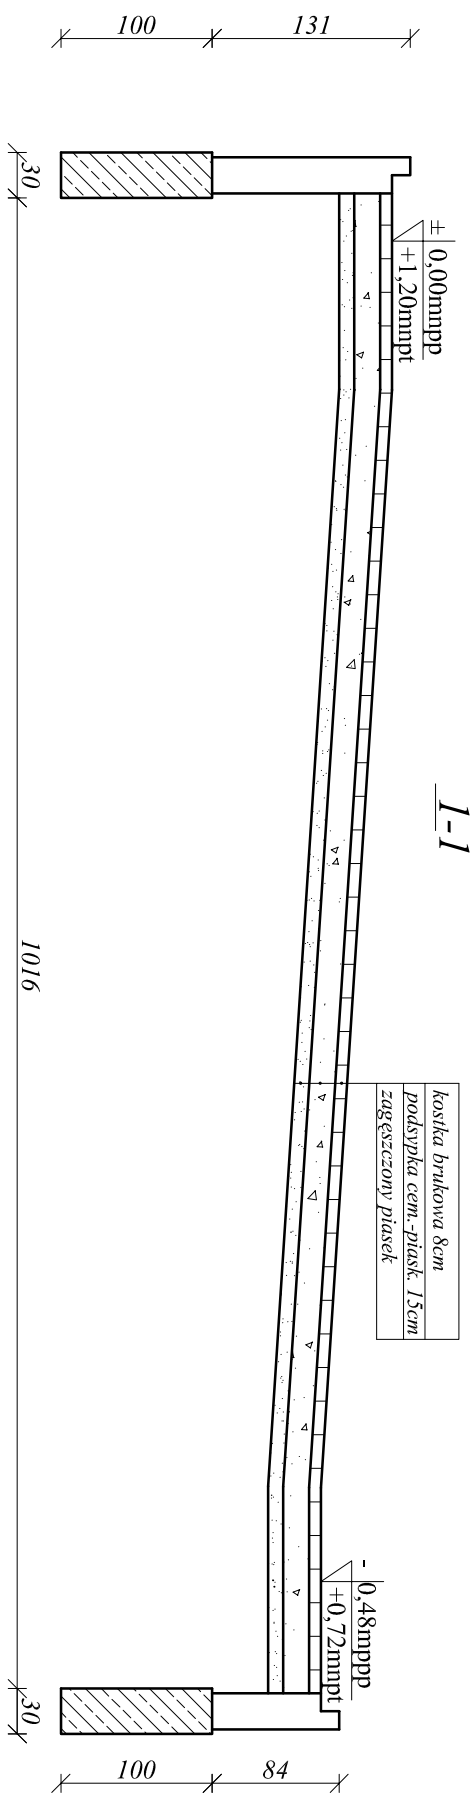

1-1

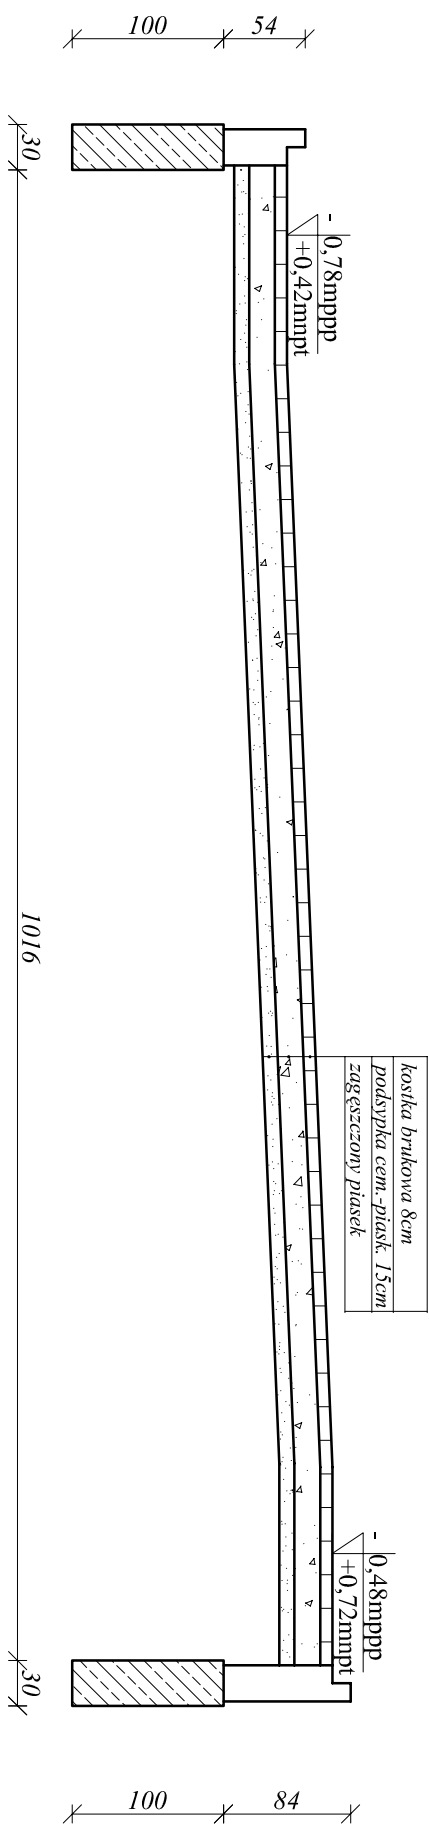

2-2

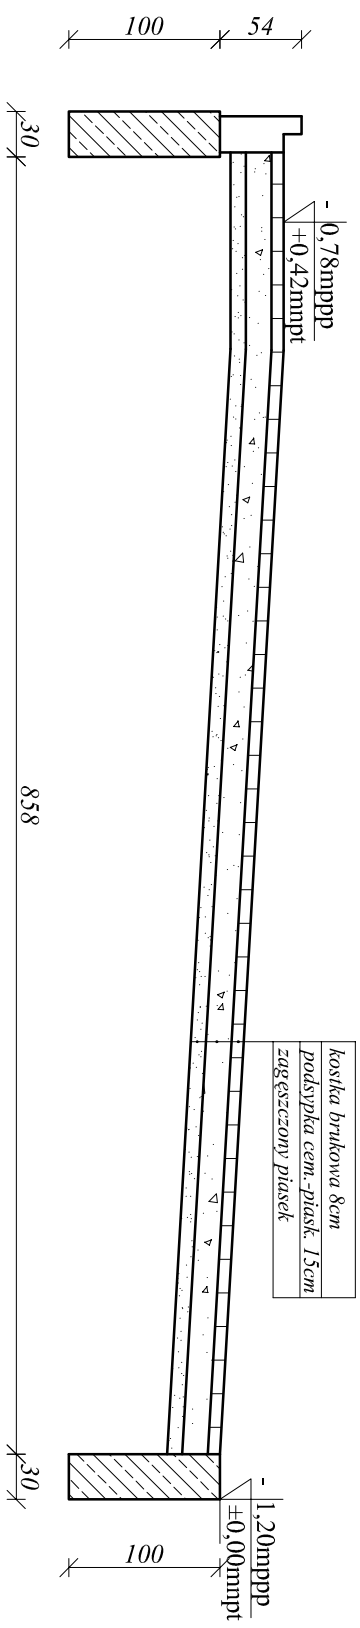

3-3

JEDNOSTKA PROJEKTOWA:		mgr inż. bud.	
PHU MR-PROJEKT		MŁŁGORZATA MUSIALSKA-KOZIK	
ul. Dąbrowa, ul. Podmiejska 12, Wrelni			
NAZWA OBIEKTU:	SAMODZIELNY PUBLICZNY ZAKŁAD	BRANŻA:	architekt.-konstrukcyjna
ADRES OBIEKTU:	PODSTAWOWEJ OPIEKI ZDROWOTNEJ	SKALA:	1:50
ul. Trojanowskiego 2, Skomlin, dz. nr ew. 1561/1 i 1561/2		NR RYSUNKU:	P-1.3
PRZEDMIOT RYSUNKU:	PRZEKRÓJ PIONOWY POCHYLNI	DATA:	04.2008
PROJEKTANT:	mgr inż. arch. Paweł Butkiewicz, spec. architektura	PODPIS:	
UPR. NR:	1634/94/I.o, DS-0108	DATA:	04.2008
SPRAWDZAJĄCY:	mgr inż. arch. Maria Dziuba, spec. architektura	PODPIS:	
UPR. NR:	155/82/Op	DATA:	04.2008
PROJEKTANT KONSTR.:	mgr inż. bud. Krzysztof Butkiewicz, spec. konstr.-bud.	PODPIS:	
UPR. NR:	0107/89/UV,	DATA:	04.2008
KONSTRUKTOR SPRAWDZAJĄCY:	DOS/BO/5835/01	PODPIS:	
UPR. NR:	533/85/IAN-8386/6585	DATA:	04.2008
OPRACOWANIE:	mgr inż. bud. Małgorzata Musialska-Kozik	PODPIS:	
UPR. NR:	L0D/BO/1636/02	DATA:	04.2008