


RZUT FUNDAMENTÓW POCHYLNI

SKALA 1:50

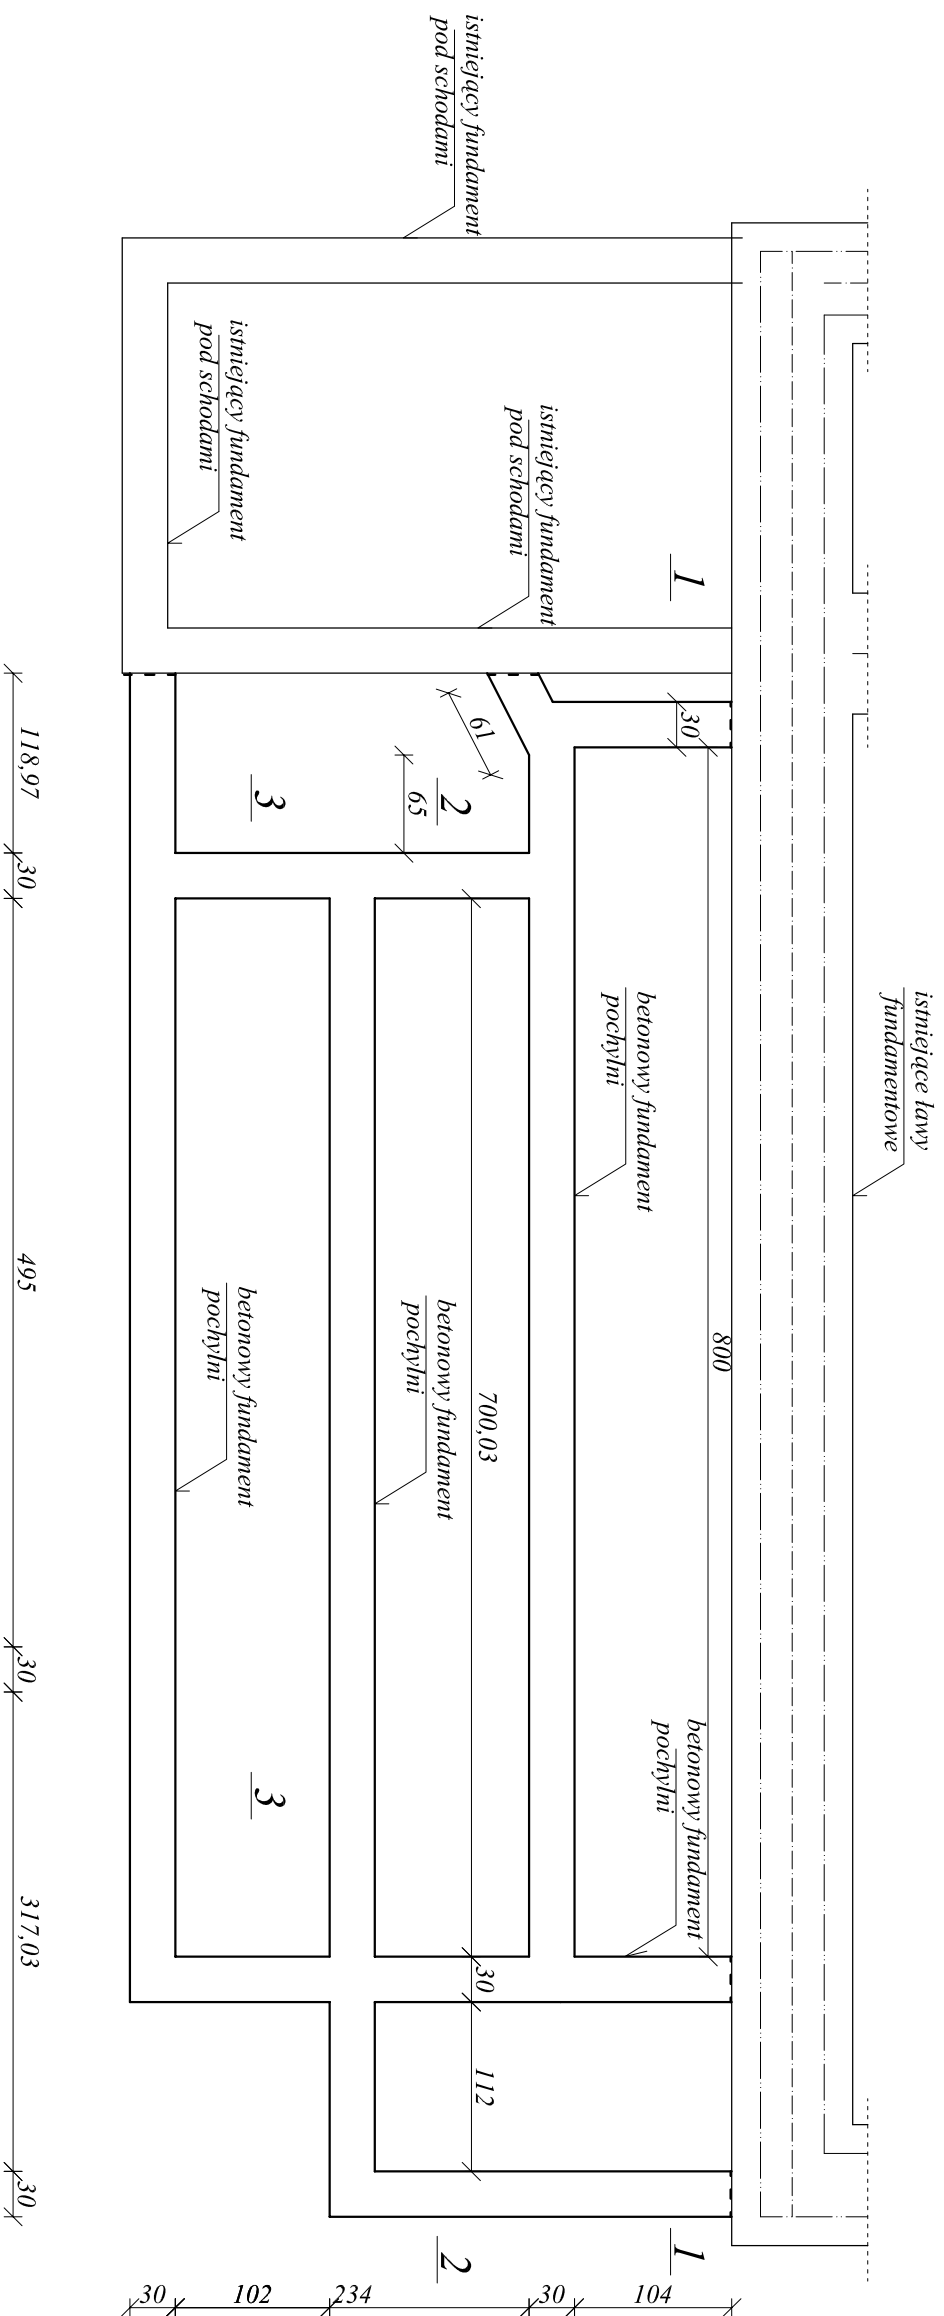

JEDNOSTKA PROJEKTOWA:	mgr inż. bud. MALGORZATA MUSIALSKA-KOZIK		
NAZWA OBIEKTU:	mgr inż. bud. MK-PROJEKT SAMODZIELNY PUBLICZNY ZAKŁAD		
ADRES OBIEKTU:	Podstawowej opieki zdrowotnej ul. Trojanowskiego 2, Skomlin, dz. nr ew. 1561/1 i 1561/2		
PRZEDMIOT RYSUNKU:	RZUT FUNDAMENTÓW POCHYLNI		
PROJEKTANT:	mgr inż. arch. Paweł Butkiewicz, spec. architektura	UPR. NR:	1634/94/La, DS-0108
SPRAWDZAJĄCY:	mgr inż. arch. Maria Dziuba, spec. architektura	UPR. NR:	155/82/Op
PROJEKTANT KONSTR.:	mgr inż. bud. Krzysztof Butkiewicz, spec. konstr.-bud.	UPR. NR:	0107/89/UW, DOS/BO/5835/01
KONSTRUKTOR SPRAWDZAJĄCY:	mgr inż. bud. Krzysztof Kędzia, spec. konstr.-bud.	UPR. NR:	533/85/LAN-8386/6585 LOD/BO/1636/02
OPRACOWANIE:	mgr inż. bud. Malgorzata Musialska-Kozik	UPR. NR:	
		DATA:	04.2008
		PODPIS:	
		DATA:	04.2008
		PODPIS:	
		DATA:	04.2008
		PODPIS:	