


# RZUT POCHYLNI

## SKALA 1:50

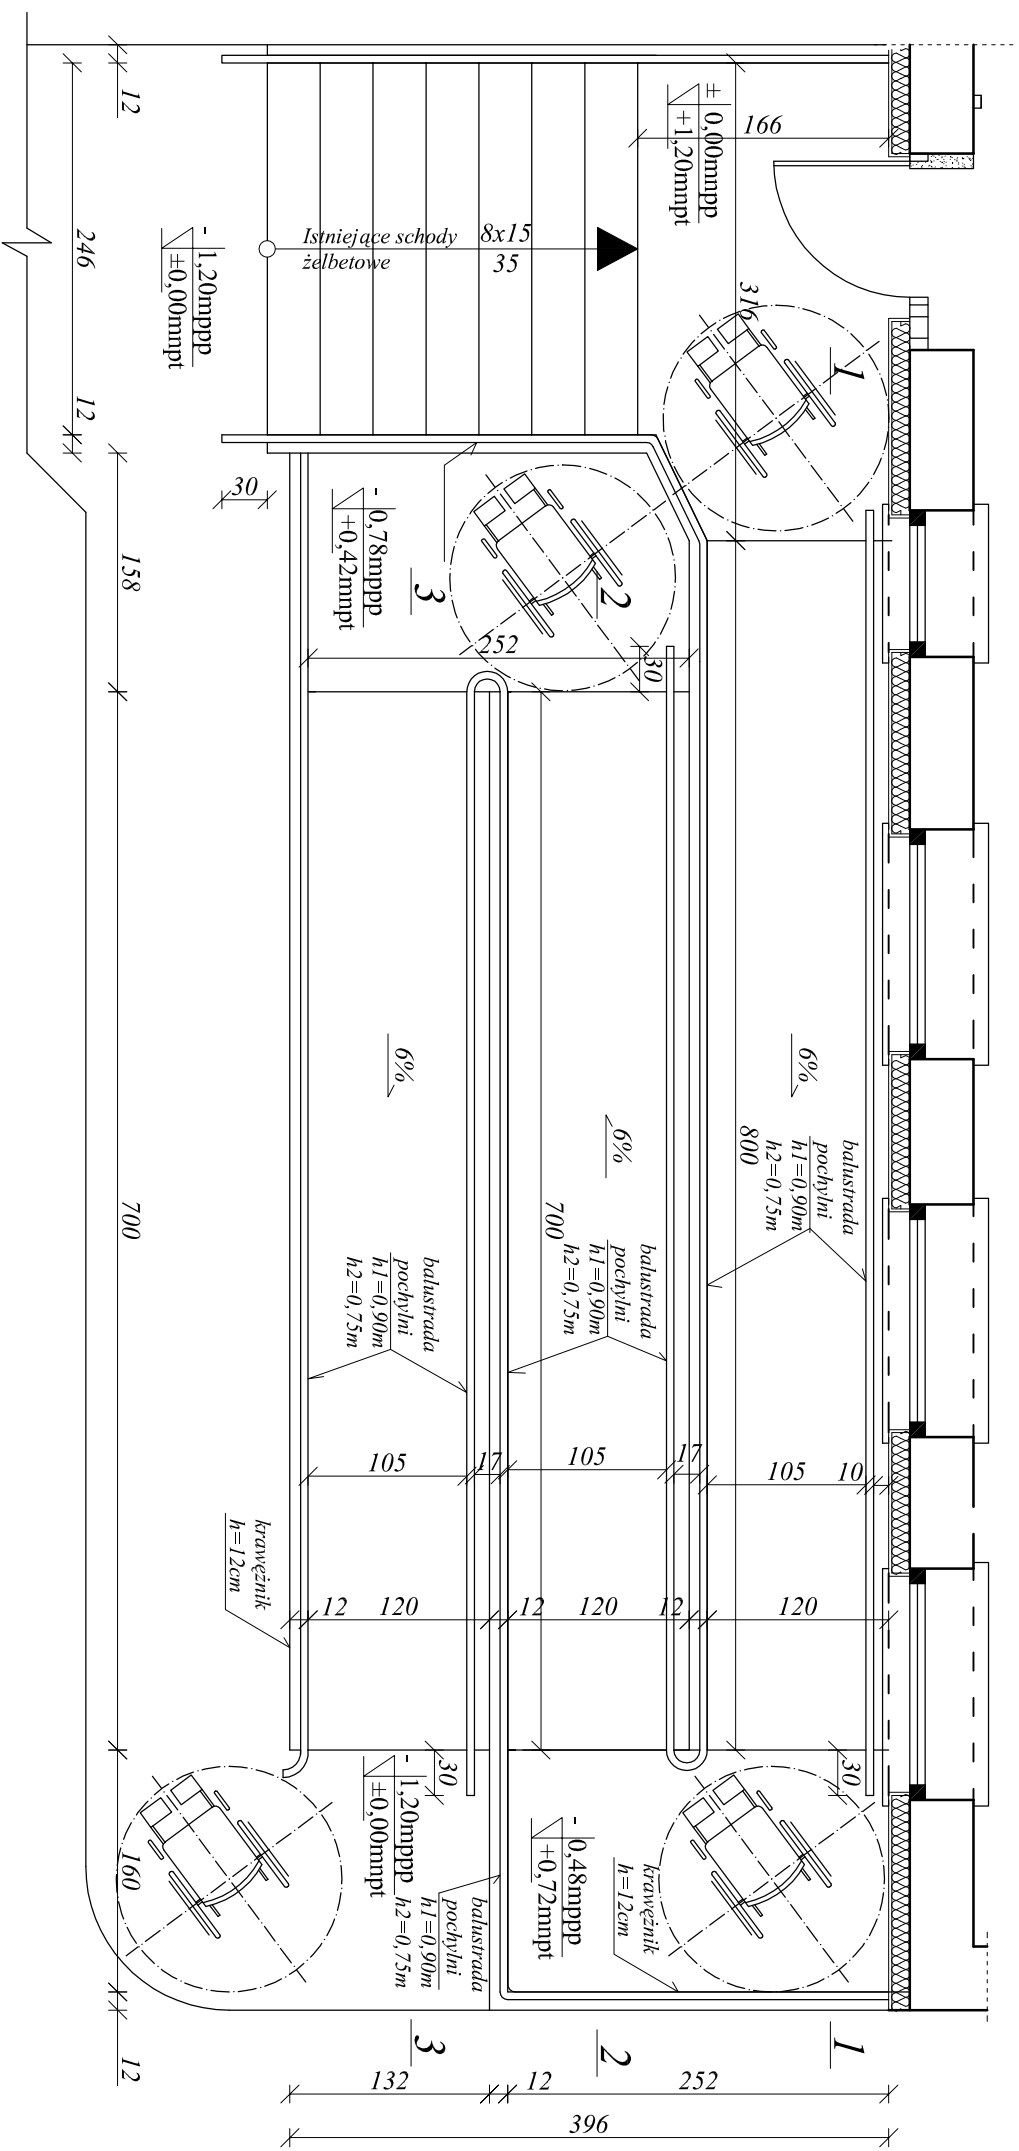

JEDNOSTKA PROJEKTOWA:		mgr inż. bud.	
PHU <b>MR-PROJEKT</b>		MARGARZATA MUSIALSKA-KOZIK	
ul. Dąbrowa, ul. Podmiejska 12, Wrelni			
NAZWA OBIEKTU:	SAMODZIELNY PUBLICZNY ZAKŁAD	BRANŻA:	architekt.-konstrukcyjna
ADRES OBIEKTU:	PODSTAWOWEJ OPIEKI ZDROWOTNEJ	SKALA:	1:50
PRZEDMIOT RYSUNKU:	ul. Trojanowskiego 2, Skonlin, dz. nr ew. 1561/1 i 1561/2	NR RYSUNKU:	P-1.2
PROJEKTANT:	mgr inż. arch. Paweł Butkiewicz, spec. architektura	DATA:	PODPIS:
SPRAWDZAJĄCY:	mgr inż. arch. Maria Dziuba, spec. architektura	UPR. NR:	1634/94/La, DS-0108
PROJEKTANT KONSTR.:	mgr inż. arch. Krzysztof Butkiewicz, spec. konstr.-bud.	UPR. NR:	155/82/Op
KONSTRUKTOR SPRAWDZAJĄCY:	mgr inż. bud. Krzysztof Kędzia, spec. konstr.-bud.	UPR. NR:	016/89/UW,
OPRACOWANIE:	mgr inż. bud. Małgorzata Musialska-Kozik	UPR. NR:	DOS/BO/5835/01
		UPR. NR:	533/85/LAN-8386/6585
		UPR. NR:	L0D/BO/1636/02
		UPR. NR:	04.2008
		UPR. NR:	04.2008
		UPR. NR:	04.2008