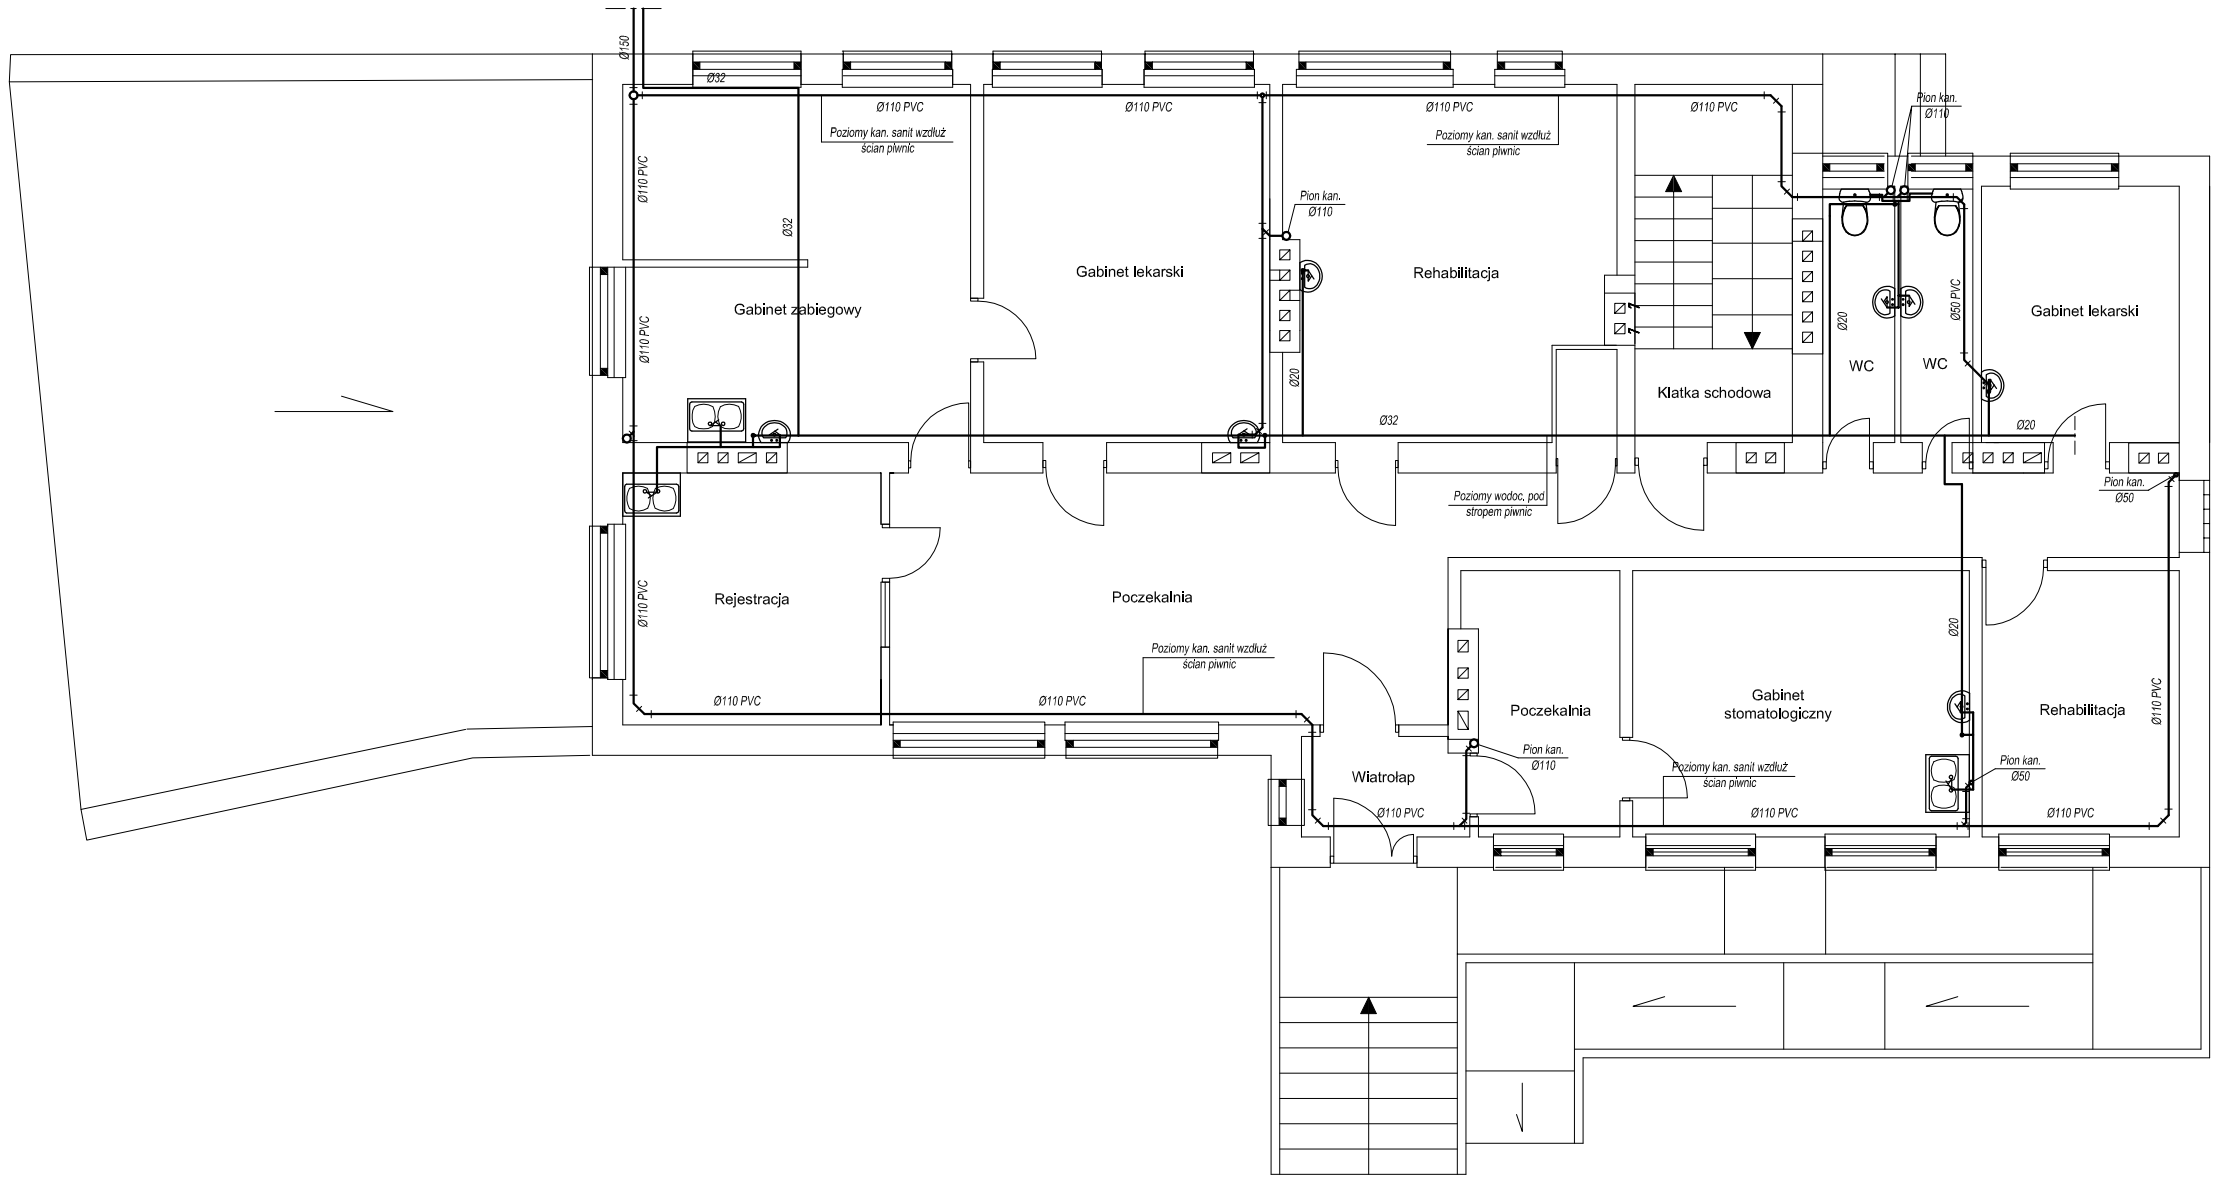

SKALA 1 : 75	Temat: PROJEKT BUDOWLANY Samodzielny Publiczny Zakład Podstawowej Opieki Zdrowotnej - INSTALACJE SANITARNE		
Przedmiot:	RZUT PARTERU - inwentaryzacja **Wewnętrzna instalacja wod - kan**		
Projektant	mgr inż. Anna Nowakowska	upr. nr 192/01 Wl	
Sprawdził	mgr inż. Michał Siatkowski	upr. nr LOD/0702/POOS/07	
Opracował			
Adres Inwestycji	Skomlin ul. Trojanowskiego 2 (dz. nr ewid. 1561/1 i 1561/2)	04.2008r	IS - 1