UWAGA: nie wyklucza się istnienia w terenie innych przewodów o których brak informacji wynika z zasobów historycznych lub niedoręczenia obowiązku zgłoszenia do inwentaryzacji (Ustawa z dnia 17 maja 1989 r. Prawo Geodezyjne i Kartograficzne, t.j. Dz.U.193, poz.1287)

Projektowane obiekty budowlane ZUDP Wieluń	Zagosp. drogi Przyłącze wody Przyłącze kanalizacji	ZUD nr 268/2010 ZUDP nr w36/12 ZUDP nr ks36/12

MAPA DO CELÓW PROJEKTOWYCH

Oznaczenie kancelaryjne zgłoszenia pracy geodezyjnej		KERG 1869-95/2012
Numer księgi robót		18256-101/2012
Sekcja mapy syt – wys. 1:1000		131.413.212, 131.413.214
Miejscowość		**SKOMLIN**
Numery działek ewidencyjnych		**2307, 2312, 2537**
Województwo		Łódzkie
Powiat		Wieluń
Jednostka ewidencyjna	Identyfikator	101708_2
	Nazwa	Skomlin
Obręb ewidencyjny	Identyfikator	101708_2.0008
	Nazwa	**SKOMLIN**
Skala mapy		**1:500**
Nazwa układu współrzędnych	Prostokątnych płaskich	1965 / 1
	Wysokości	Kronsztadt 60
Oznaczenie granic obszaru, który był przedmiotem aktualizacji		- - - - - - -
Oznaczenie i informacje o stuteboniciach gruntowych mających wpływ na zagospodarowanie gruntów, zlokalizowanych w granicach projektowanej inwestycji		BRAK
Oznaczenie i symbol kontaktu użytku gruntowego, który nie jest ujawniony w bazie danych ewidencji gruntów i budynków		BRAK
Stan aktualny na dzień	28-09-2012 r.	**GEOPOL s.c.Pracownia Geodezyjna**
Data sporządzenia mapy	28-09-2012 r.	98-300 Wieluń ul. Sukiennicza 1 tel/fax (43) 843-38-04
Kierownik roboty:		Geodeta Uprawniony Tomasz Pudełek Nr upr. 8324

Szkic lokalizacji **Skala 1:25000**

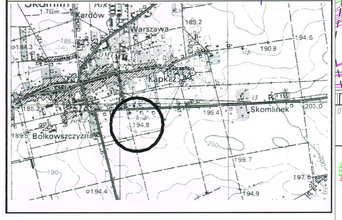

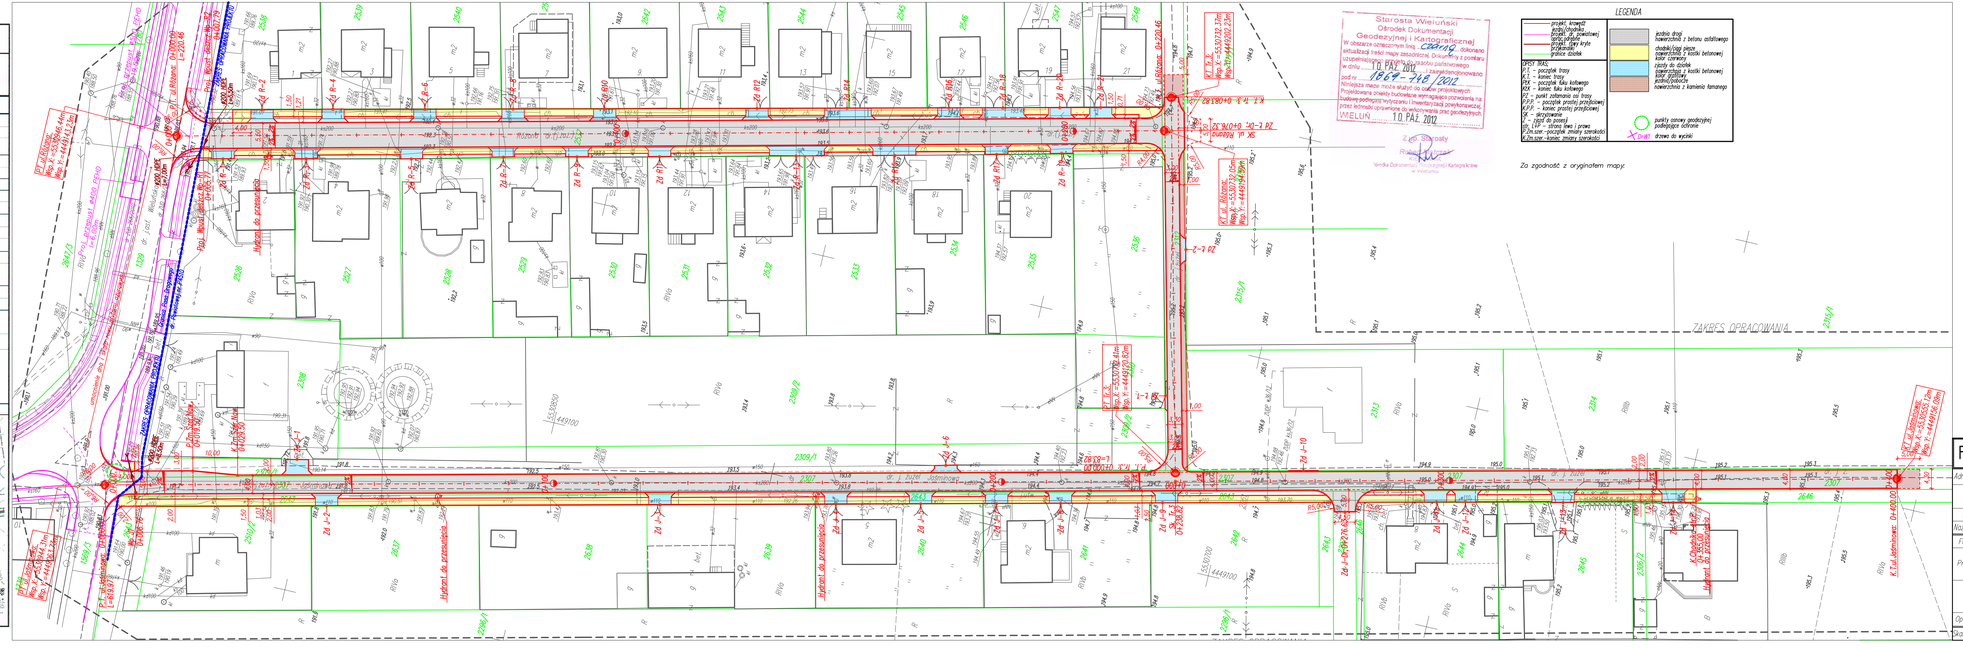

LEGENDA

- projekt. krawężnik
- krzyż chodnikowy
- projekt. linia rozbiórkowa
- projekt. obrys ścieżki
- projekt. ślepy krzyż
- projekt. ściek
- projekt. obrys ściekowy

SPOSÓB WIĄZ.
P.T. – początek trasy
K.T. – koniec trasy
PŁK – początek łuku kołowego
KŁK – koniec łuku kołowego
PZ – punkt zatłomnia osi trasy
P.P.P. – początek prostej przejściowej
K.P.P. – koniec prostej przejściowej
SK – skrzyżowanie
ZR – zjazd indywidualny
ob. 120 ° – obrys bieżni z promieniem
P.Zm.ściek – początek zmiany ściekowej
K.Zm.ściek – koniec zmiany ściekowej

- asfalt
- chodniki z betonu asfaltowego
- chodniki/ciągi piesze z kostki betonowej koloru czerwonego
- zjazdy do działek z kostki betonowej koloru czerwonego
- zjazdy do działek z kostki betonowej koloru szarego
- nawierzchnia z kamienia łamanego

- punkty osnowy geodezyjnej wykorzystane tachimetrycznie
- X 0.001 rzędna do wyciągu

Za zgodność z oryginałem mapy:

F.U."AL-PRO"		STADIUM PROJEKTU	
		BRANŻA DROGOWA	
Adres inwestycji	Skomlin ul.Różana, ul.Jaśminowa gm.Skomlin pow.Wieluński		
Obiekt	Przebudowa drogi wewnętrznej dojazdowej do gruntów rolnych		
Inwestor	Gmina Skomlin, 98-346 SKOMLIN, ul. Trojanowskiego 1		
Nazwa rysunku	PROJEKT ZAGOSPODAROWANIA TERENU		
FUNKCJA	imię i nazwisko nr uprawnień, data	podpis	
Projektant	mgr inż. ADAM MORAWIAK upr. bl. proj. bez ogr. w spec. drogowej upr.projekt. LOD/0871/POOD/08 izba ŁOD/BD/9425/08		
Opracował:	mgr inż. Aleksandra Gorgol-Morawiak		
Skala 1:500	Data opracowania 02.2014	Nr rys. 21	