


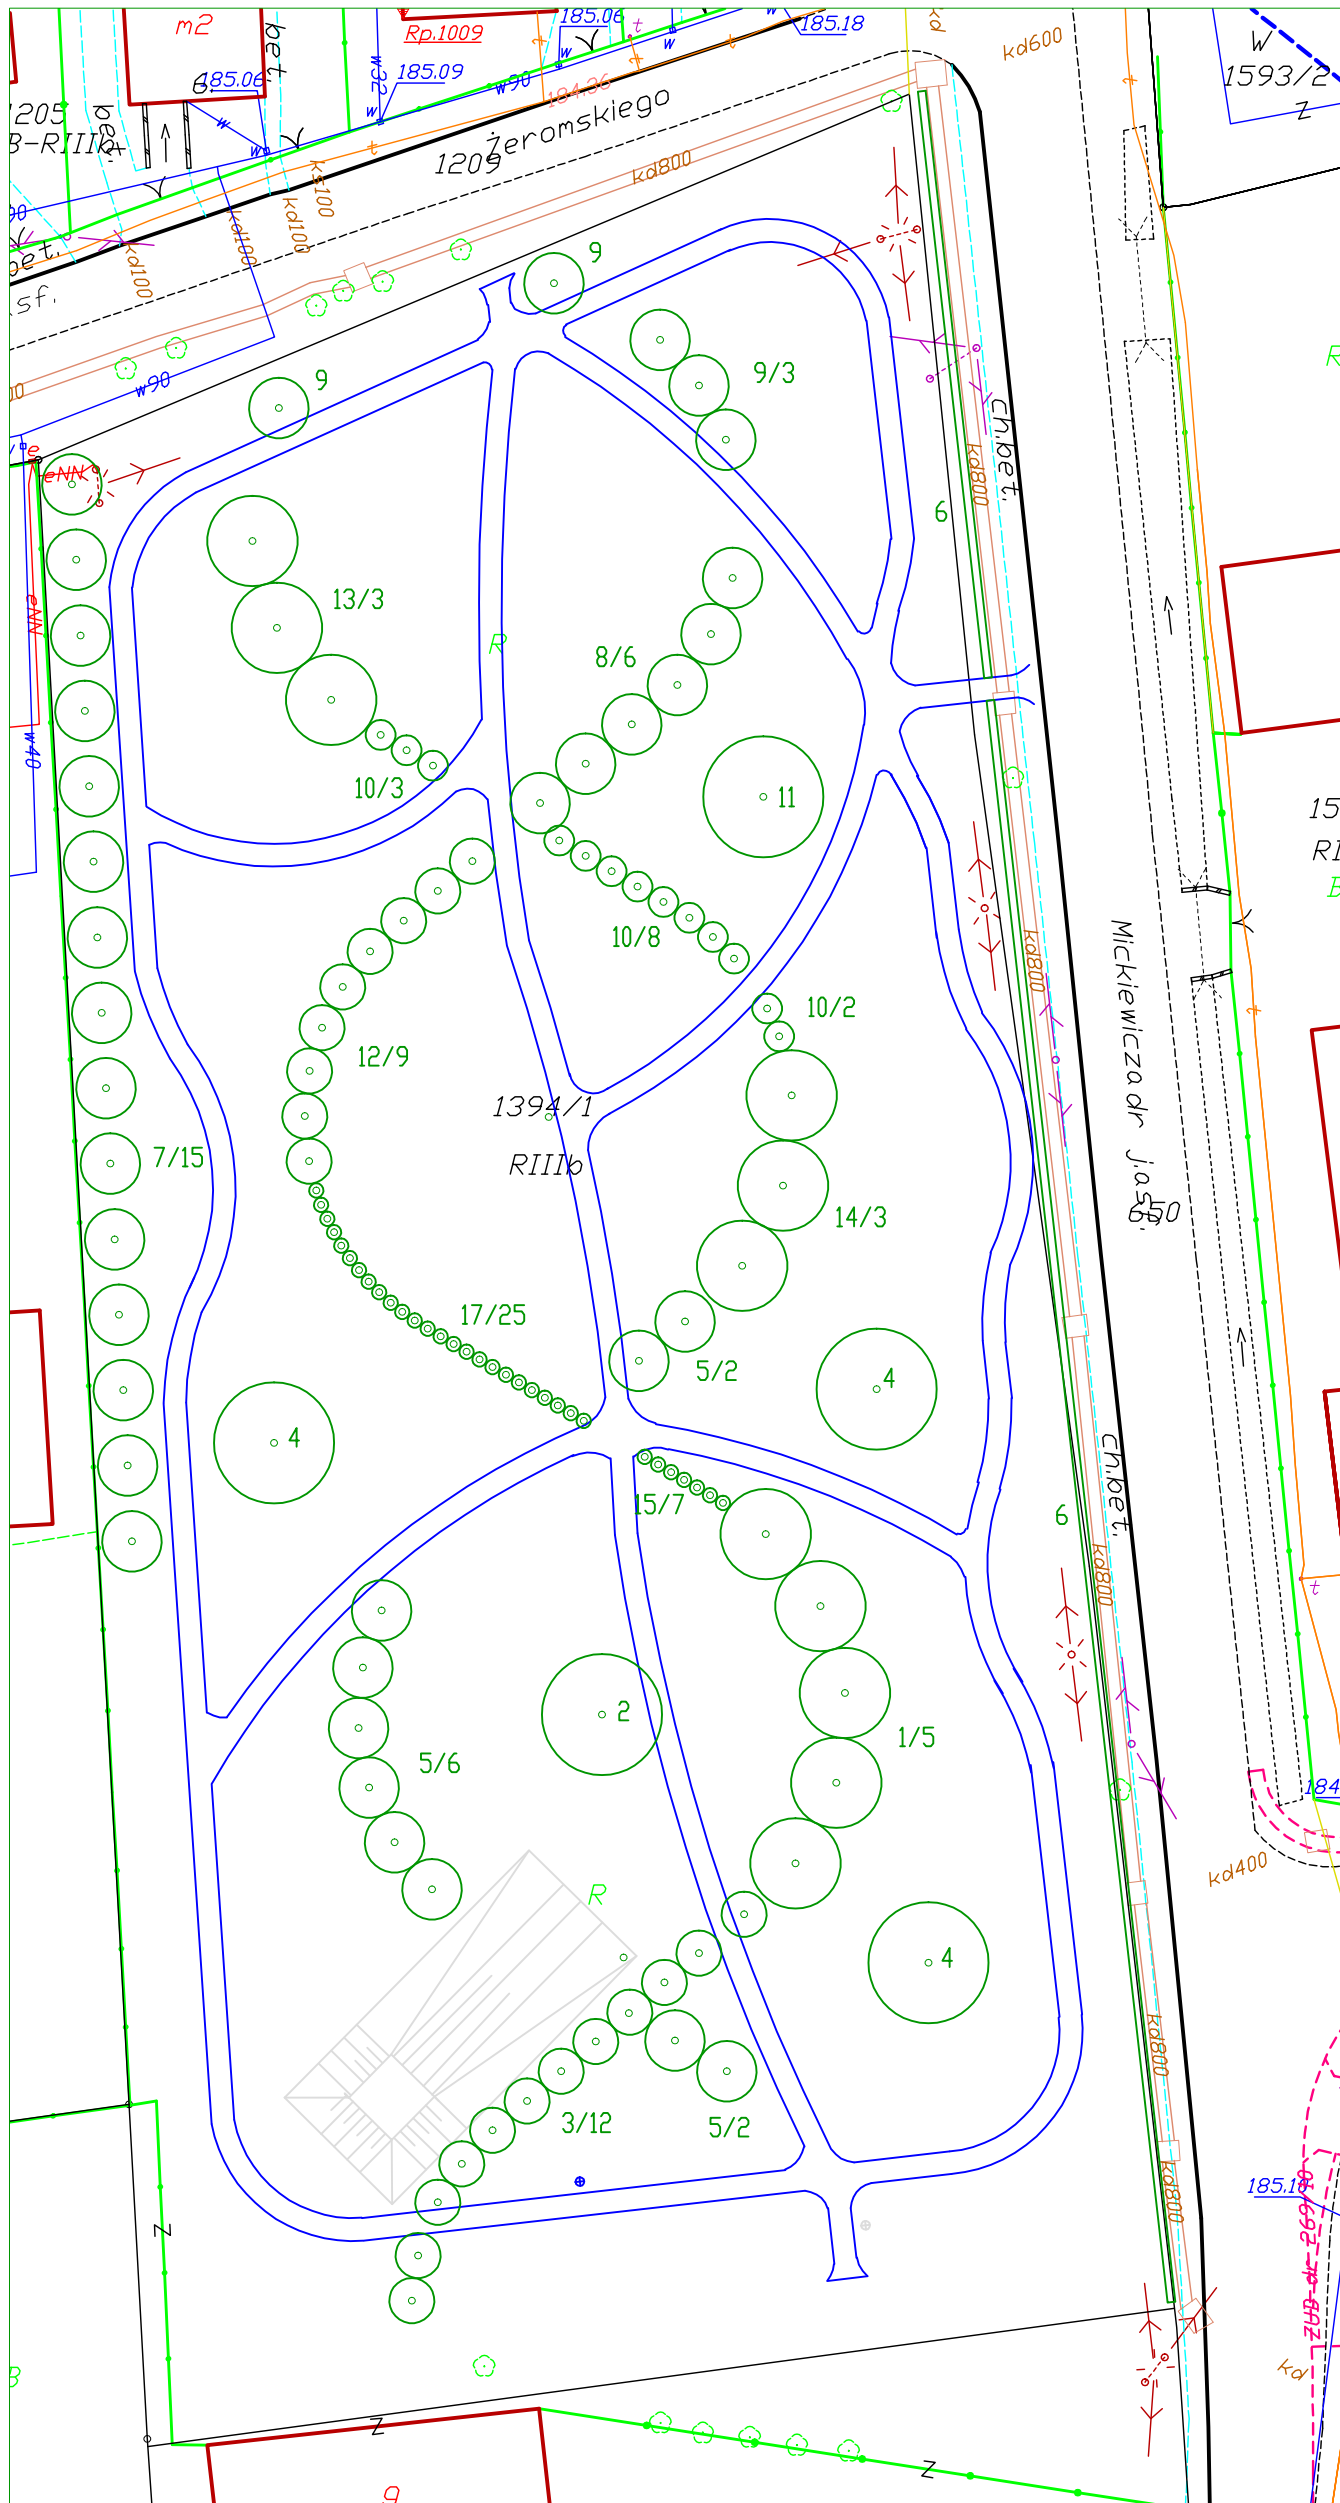



Założenie parku wiejskiego w miejscowości Skomlin



Legenda:

-  Drzewo lub krzew
-  Żywopłot
-  Droga o nawierzchni przepuszczalnej
-  Górka saneczkowa

 Wykaz projektowanych roślin

L.p	Nazwa taksonu	Odmiany
1.	Brzoza brodawkowata	
2.	Buk pospolity	Atropurpurea
3.	Cis pospolity	
4.	Dąb szypułkowy	
5.	Głóg jednoszyjkowy	Punicea
6.	Grab pospolity	
7.	Grab pospolity	Fastigiata
8.	Jarząb mączny	Subtomentosa
9.	Jarząb pospolity	Aurea
10.	Kalina koralowa	Roseum
11.	Klon polny	
12.	Klon pospolity	Globosum
13.	Lipa szerokolistna	Rubra
14.	Modrzew europejski	
15.	Róża francuska	Officinalis

Tytuł opracowania:	Założenie parku wiejskiego w miejscowości Skomlin		
Inwestor:	Gmina Skomlin, ul. Trojanowskiego 1, 98-346 Skomlin		
Wykonawca:	mgr inż. Artur Mej		Nr rysunku: 1
Podpis:			
Skala:	1:500	Data:	30.10.2014