Elewacja południowa

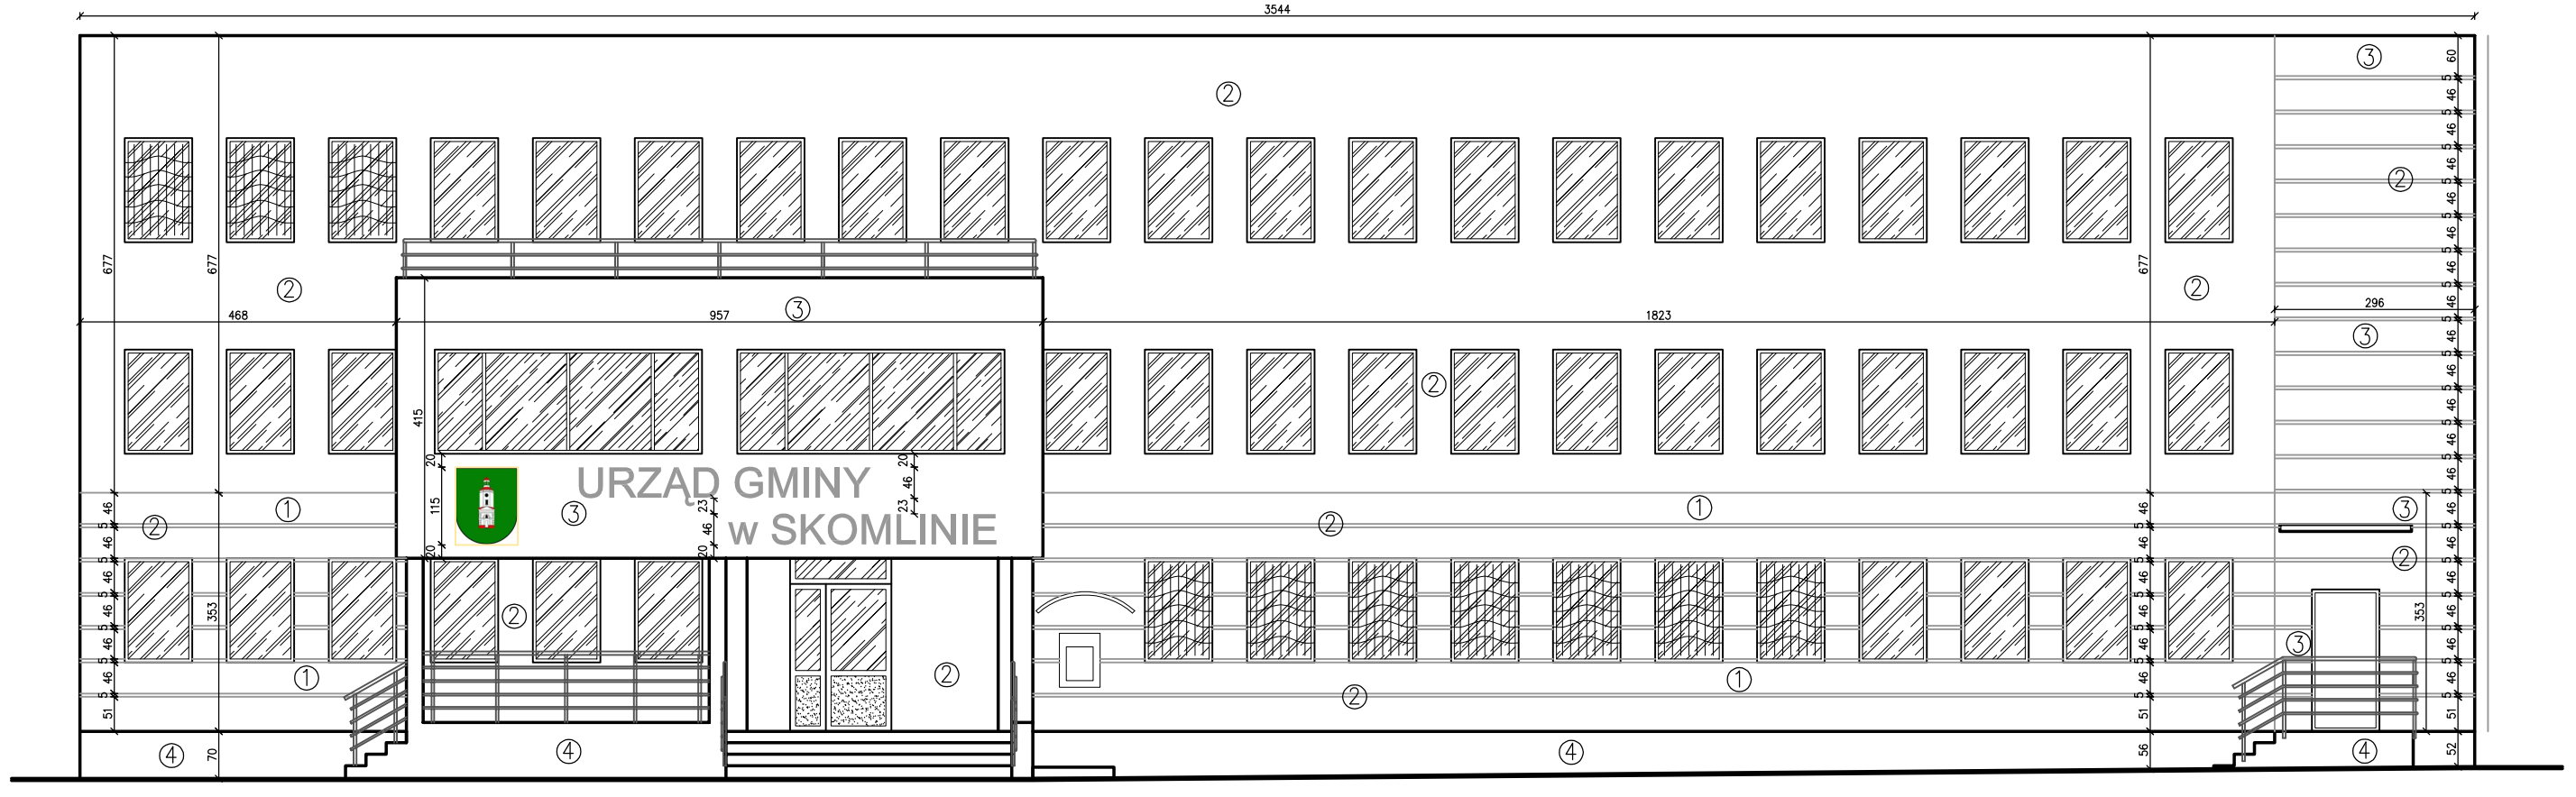

Elewacja wschodnia

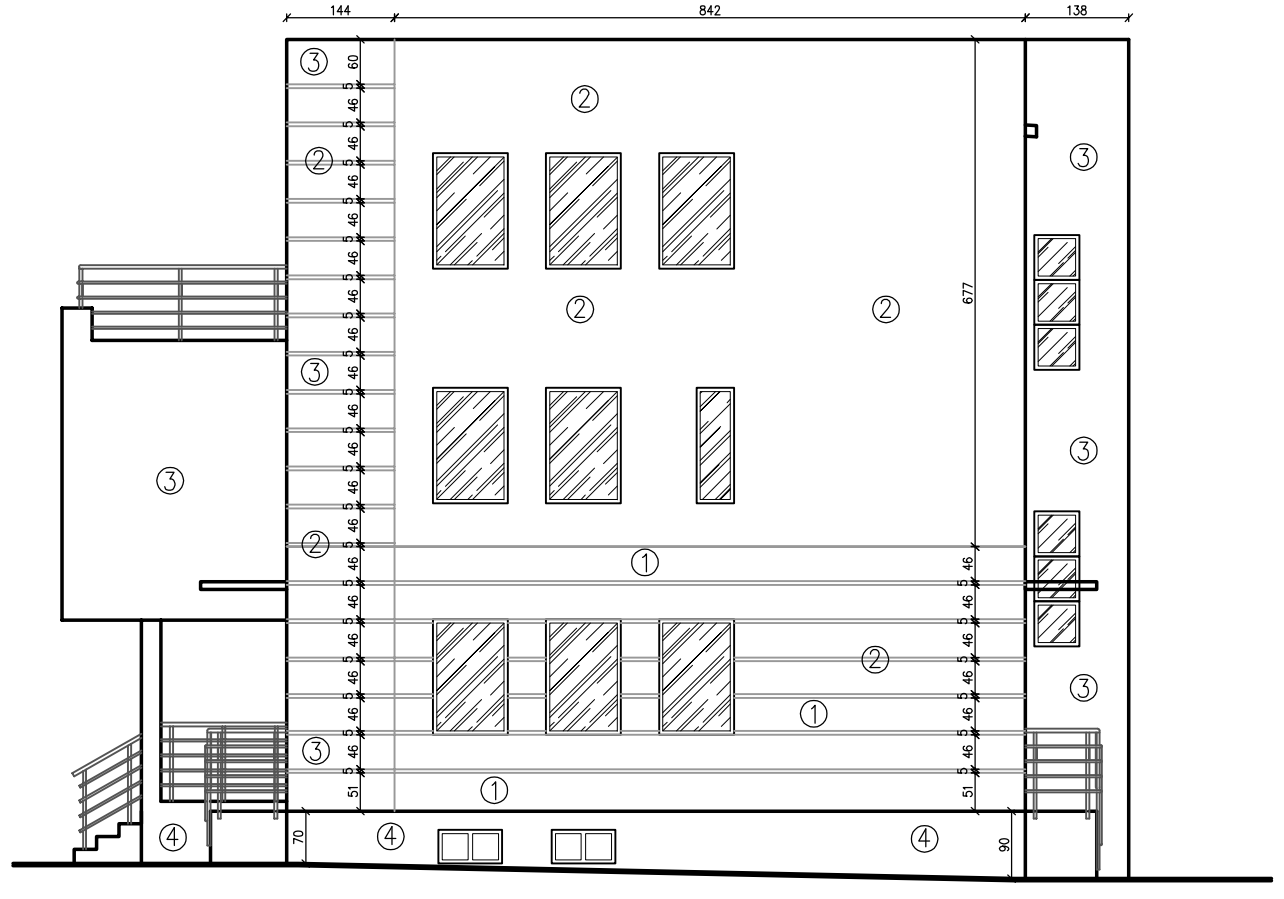

Elewacja północna

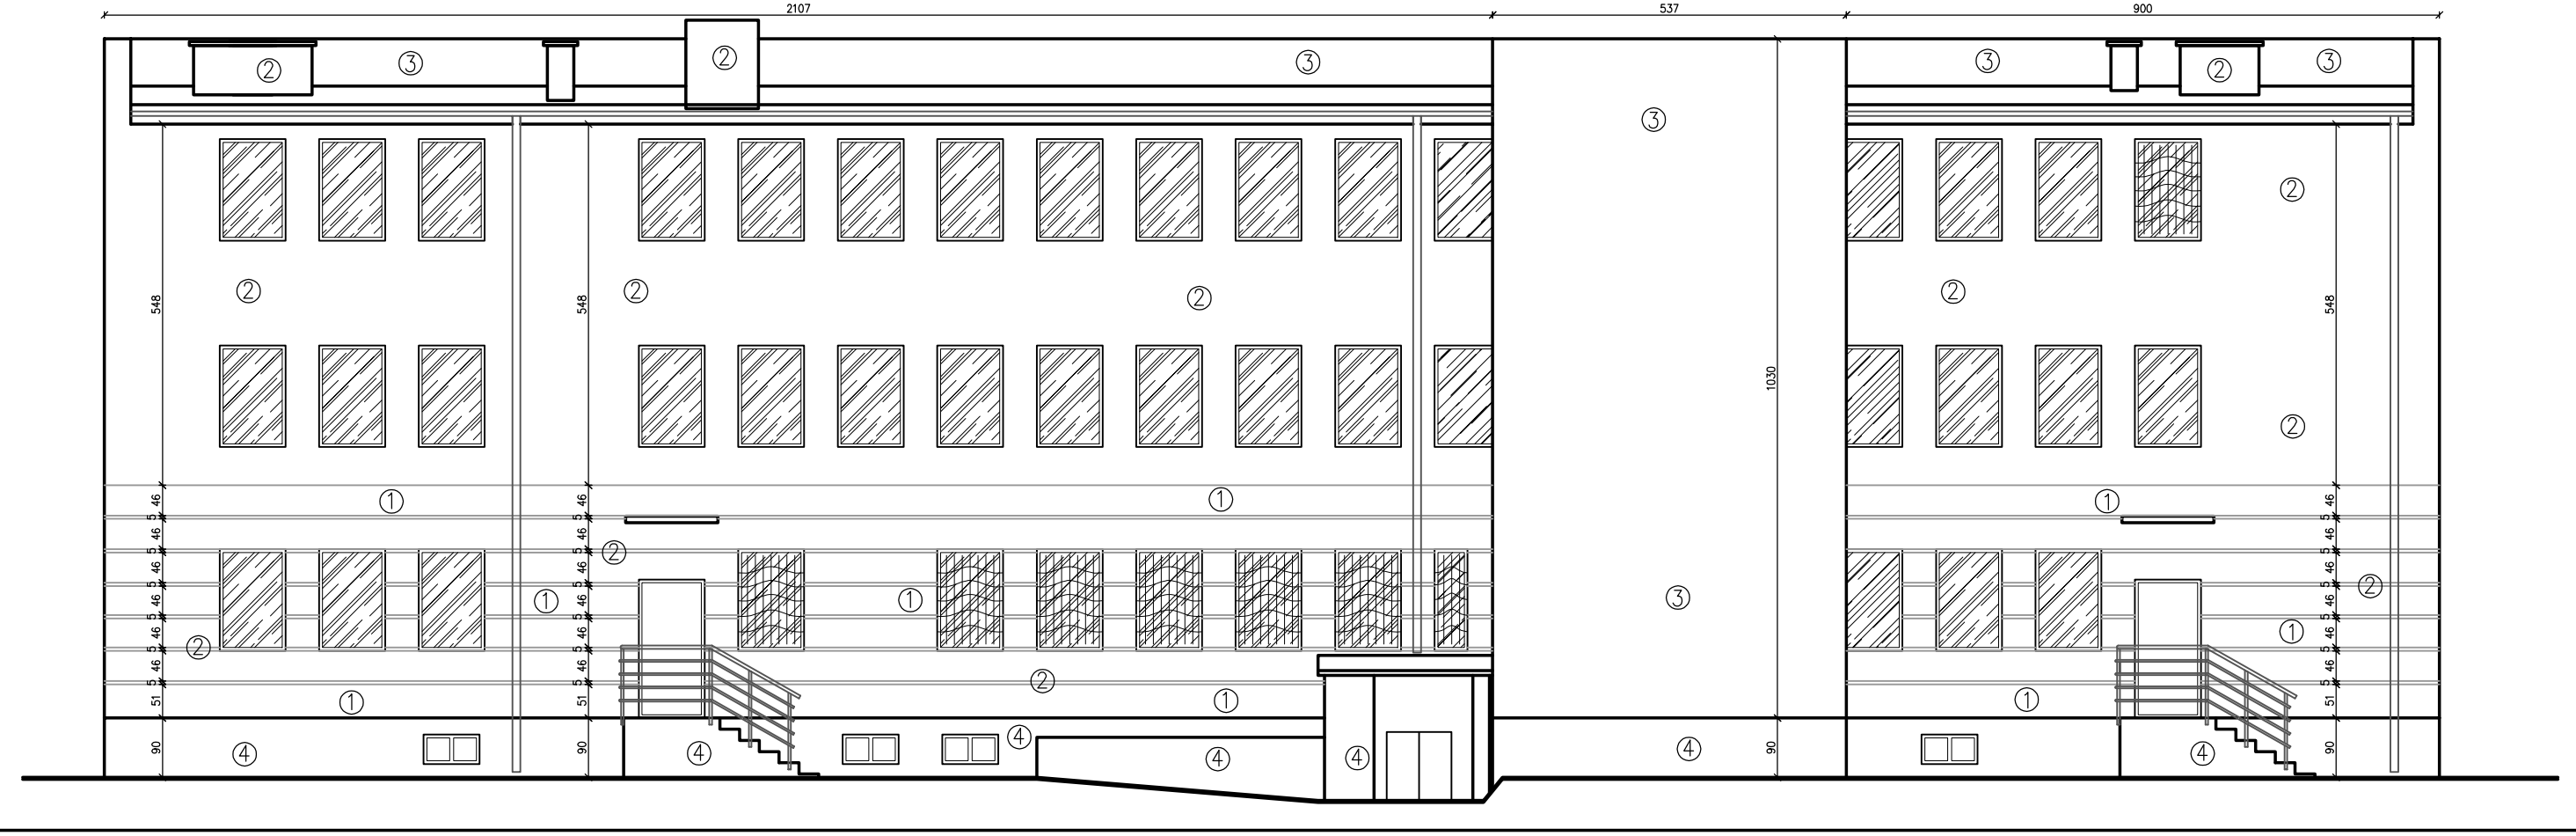

Elewacja zachodnia

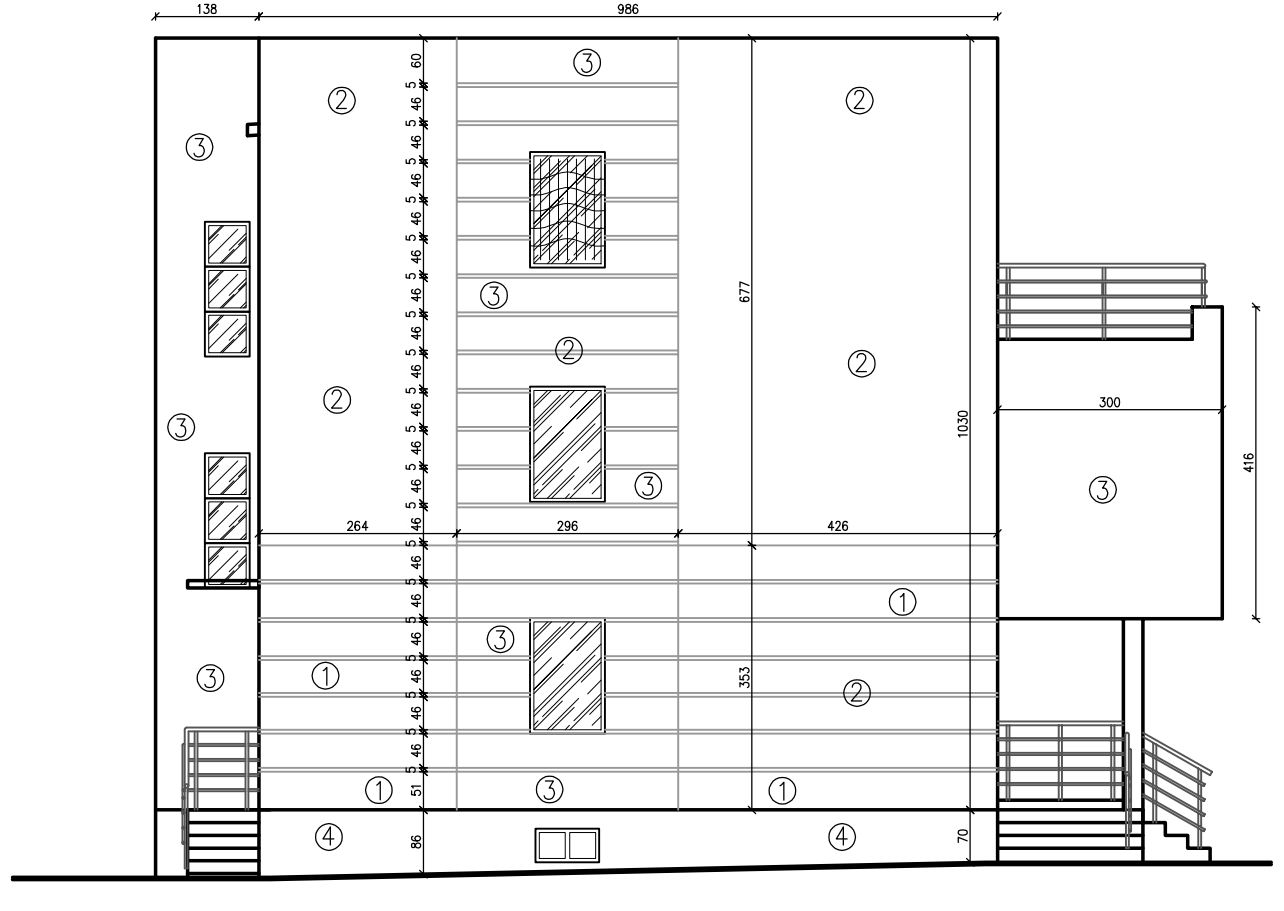

LEGENDA

1. Ściana – kolor ATLANTIC AT5
2. Ściana – kolor GOBI GB4
3. Ściana – kolor ATLANTIC AT3
4. Cokół kolor GRAFITOWY

Nazwa rysunku: **Elewacje wymiarowanie**				
Nazwa obiektu	Budynek administracyjno-biurowy		Nr rys.	A-01
Adres obiektu	Dz. nr 1560, 1561/1 i 1561/2, obr. Skomlin, gm. Skomlin		Skala	1:100
	Imię i nazwisko	Nr upr.	Podpis	Data
Opracował	mgr inż. Anna Matys	–		02.03.2016
Projektant	mgr inż. Zbigniew Matys	OPL/1174/ /PBKb/15		02.03.2016

PROJMAT BIURO PROJEKTOWE
ul. Żeromskiego 6, 98-346 Skomlin
Tel/fax. 043 842 69 86, e-mail: biuro@projmat.net