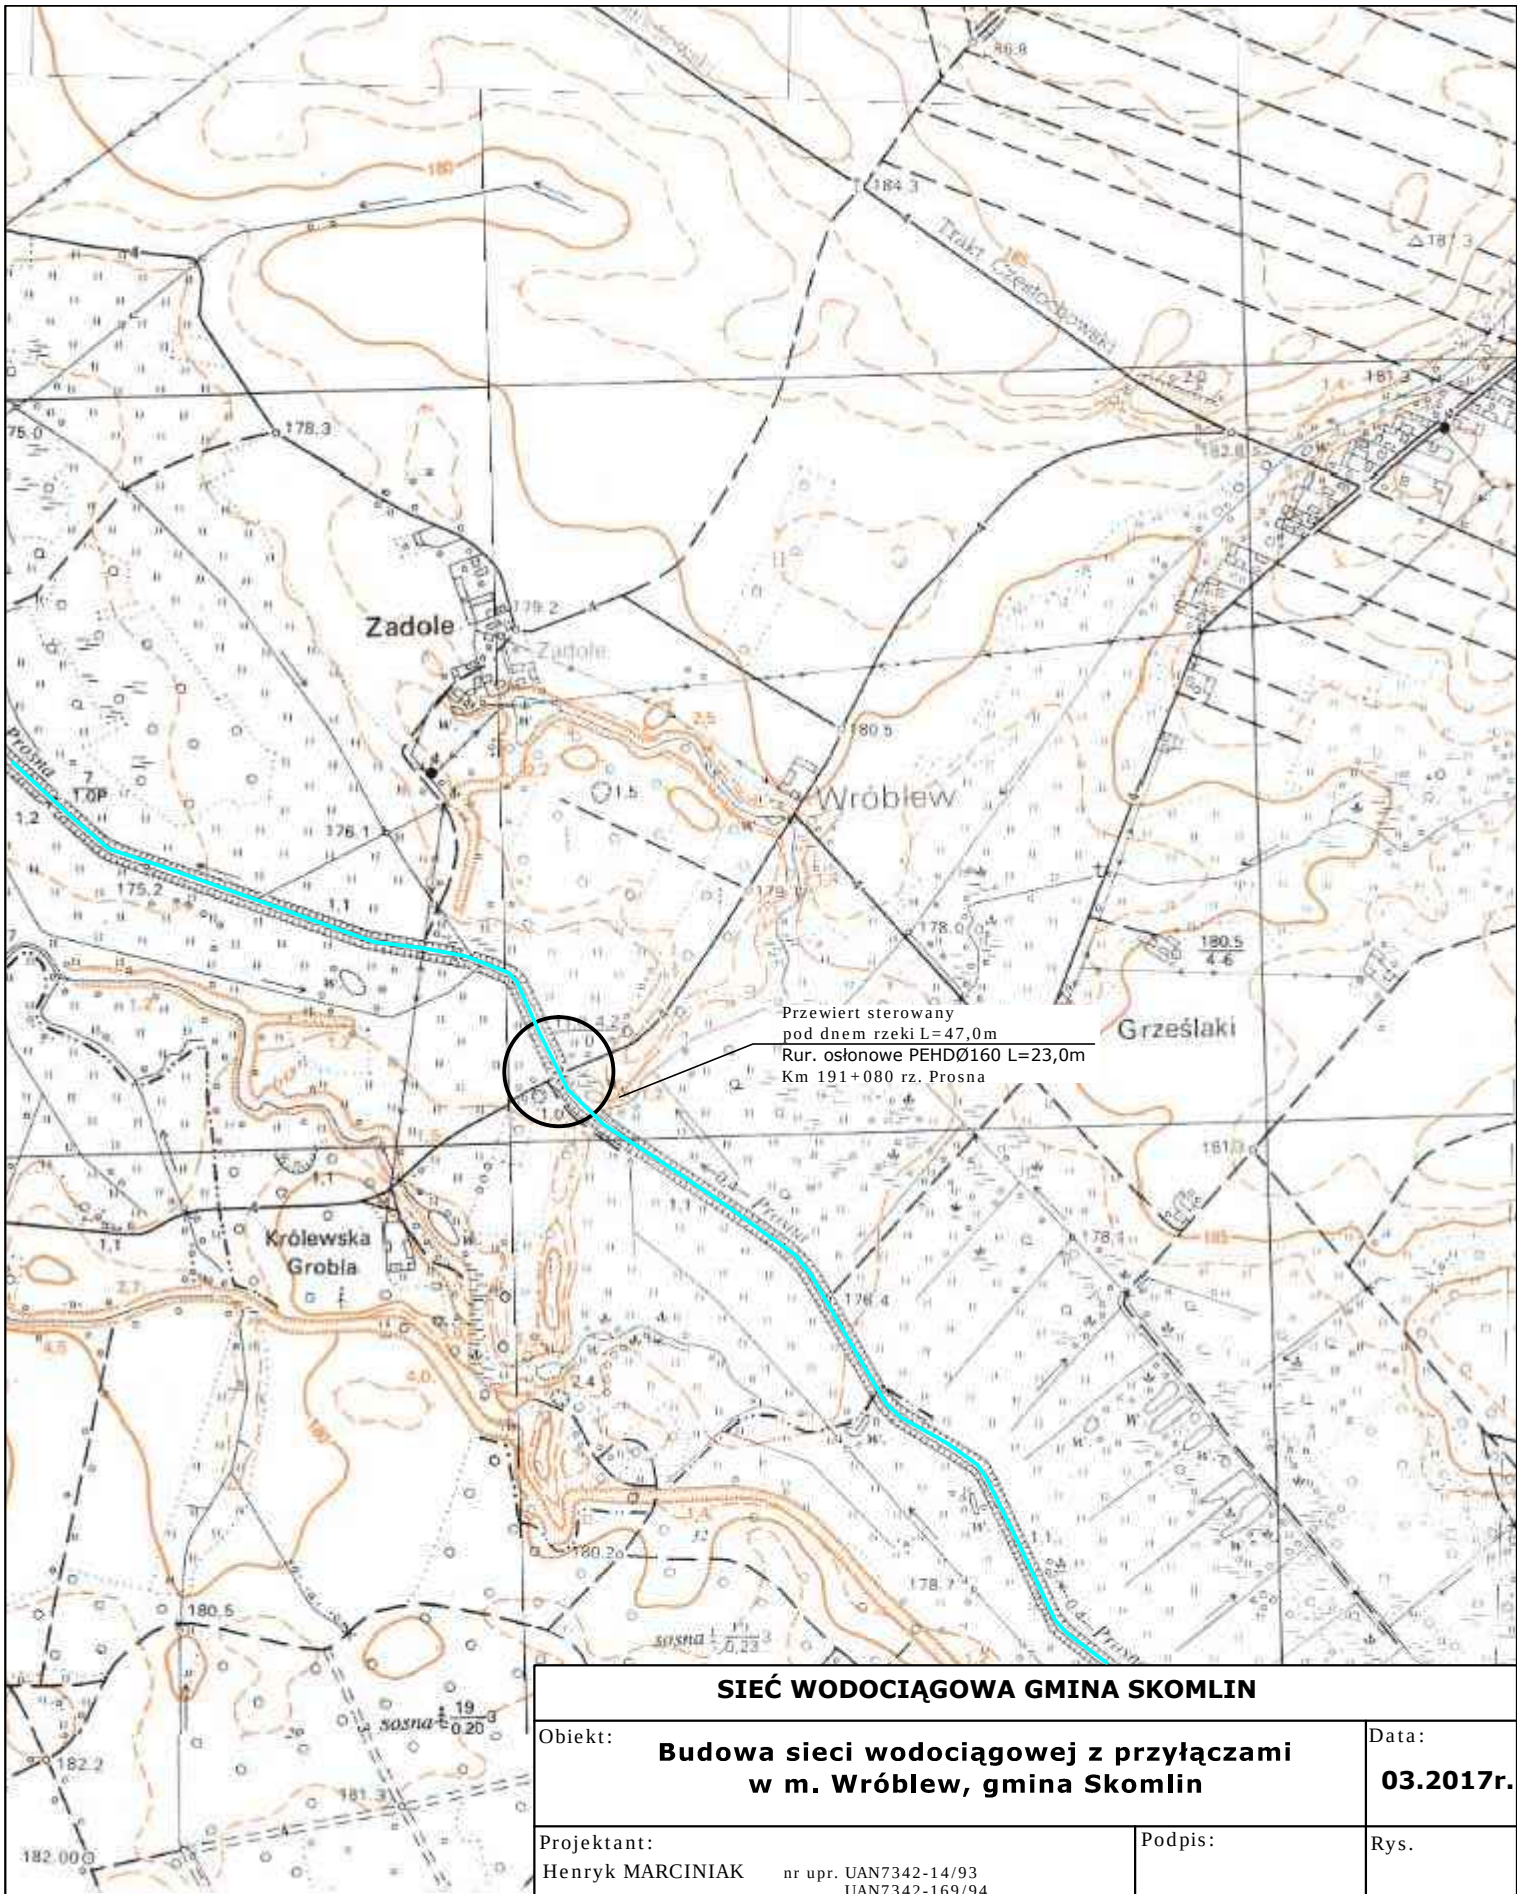

SIEĆ WODOCIĄGOWA GMINA SKOMLIN

Obiekt: **Budowa sieci wodociągowej z przyłączami w m. Wróblew, gmina Skomlin**		Data: **03.2017r.**
Projektant: Henryk MARCINIAK nr upr. UAN7342-14/93 UAN7342-169/94	Podpis:	Rys. **1**
Opracował:		Skala: **1:10000**
Tytuł rysunku: **MAPA POGLĄDOWA**		

LEGENDA:

rzeka Prosna