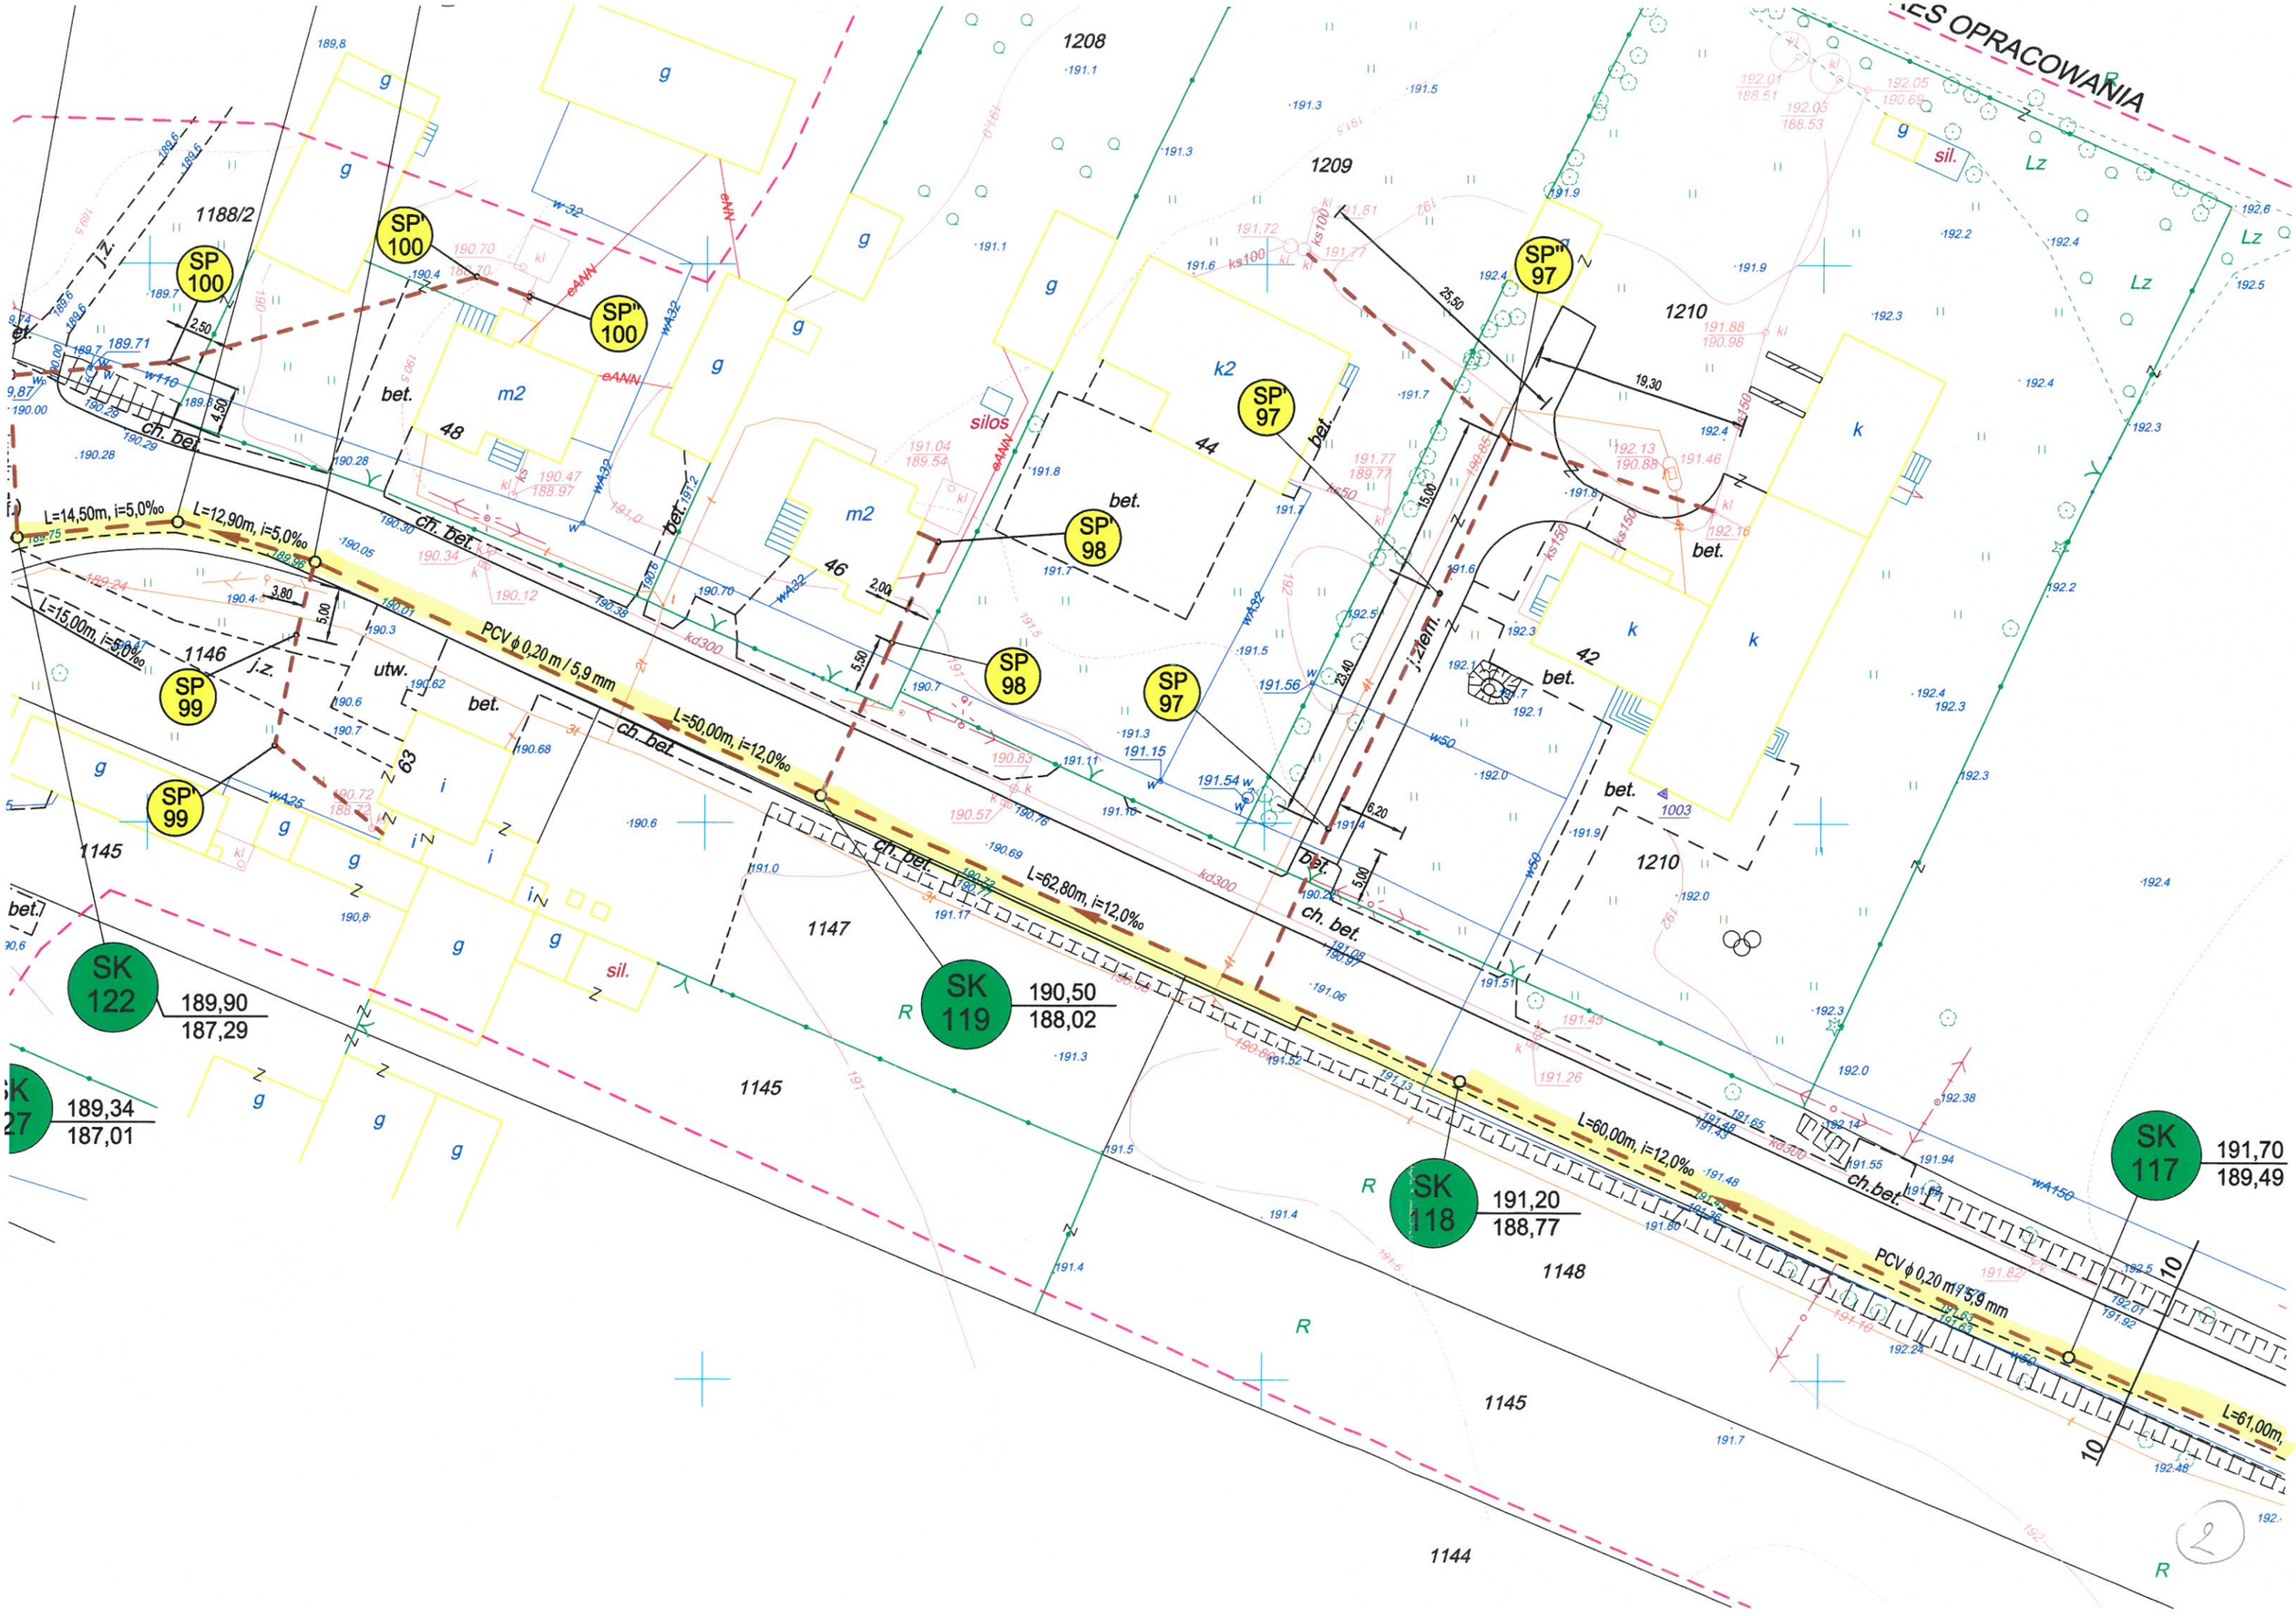

ES OPRACOWANIA
SP 100
SP' 100
SP'' 100
SP 99
SP' 99
SP 98
SP' 98
SP 97
SP' 97
SP'' 97
SK 122
189,90
187,29
SK 119
190,50
188,02
SK 118
191,20
188,77
SK 117
191,70
189,49
L=14,50m, i=5,0‰
L=12,90m, i=5,0‰
L=15,00m, i=5,0‰
L=50,00m, i=12,0‰
L=62,80m, i=12,0‰
L=60,00m, i=12,0‰
L=61,00m,
PCV ϕ 0,20 m / 5,9 mm
PCV ϕ 0,20 m / 5,9 mm
1208
1209
1210
1188/2
1146
1145
1147
1148
1144
silos
ch. bet.
bet.
j.z.
utw.
j.z.tem.
sil.

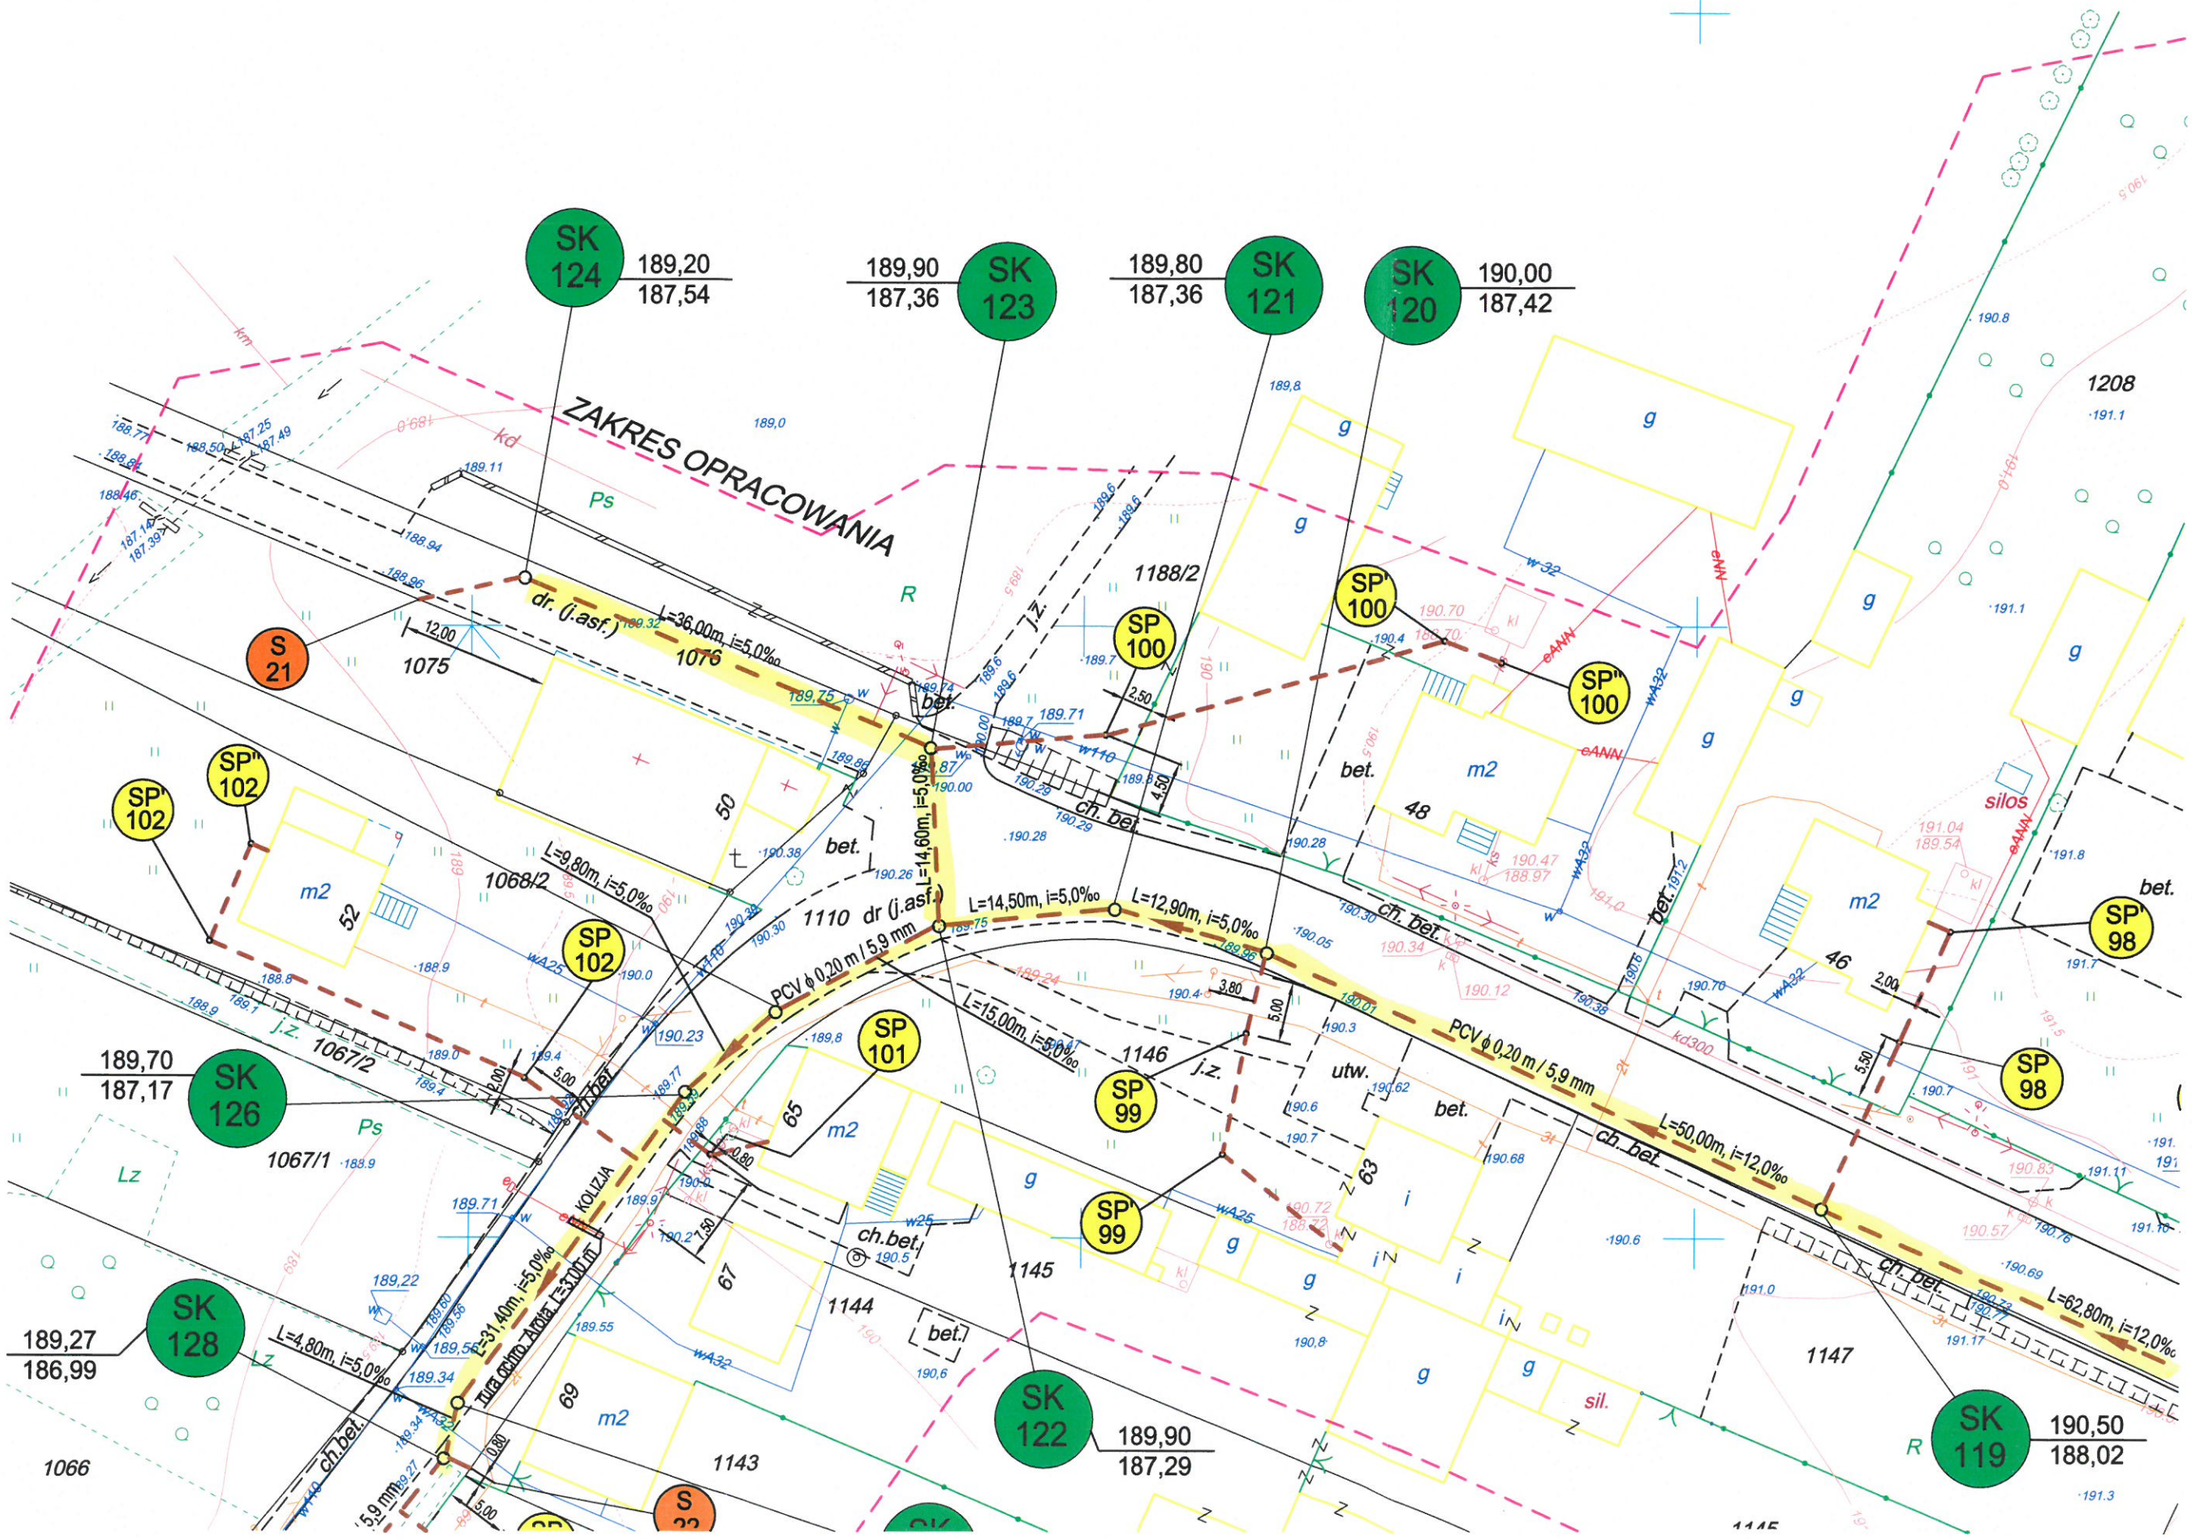

SK 124
189,20
187,54
SK 123
189,90
187,36
SK 121
189,80
187,36
SK 120
190,00
187,42
ZAKRES OPRACOWANIA
S 21
SP 100
SP' 100
SP'' 100
SP' 102
SP'' 102
SP 102
SP 101
SP 99
SP' 99
SP 98
SP' 98
SK 126
189,70
187,17
SK 128
189,27
186,99
SK 122
189,90
187,29
SK 119
190,50
188,02
L=36,00m, i=5,0‰
L=14,60m, i=5,0‰
L=14,50m, i=5,0‰
L=12,90m, i=5,0‰
L=9,80m, i=5,0‰
L=15,00m, i=5,0‰
L=50,00m, i=12,0‰
L=62,80m, i=12,0‰
L=4,80m, i=5,0‰
L=31,40m, i=5,0‰
PCV ϕ 0,20 m / 5,9 mm
dr. (j.asf.)
1075
1076
1068/2
1110
1067/2
1067/1
1066
1143
1144
1145
1146
1147
1188/2
1208
KOLIZJA

3

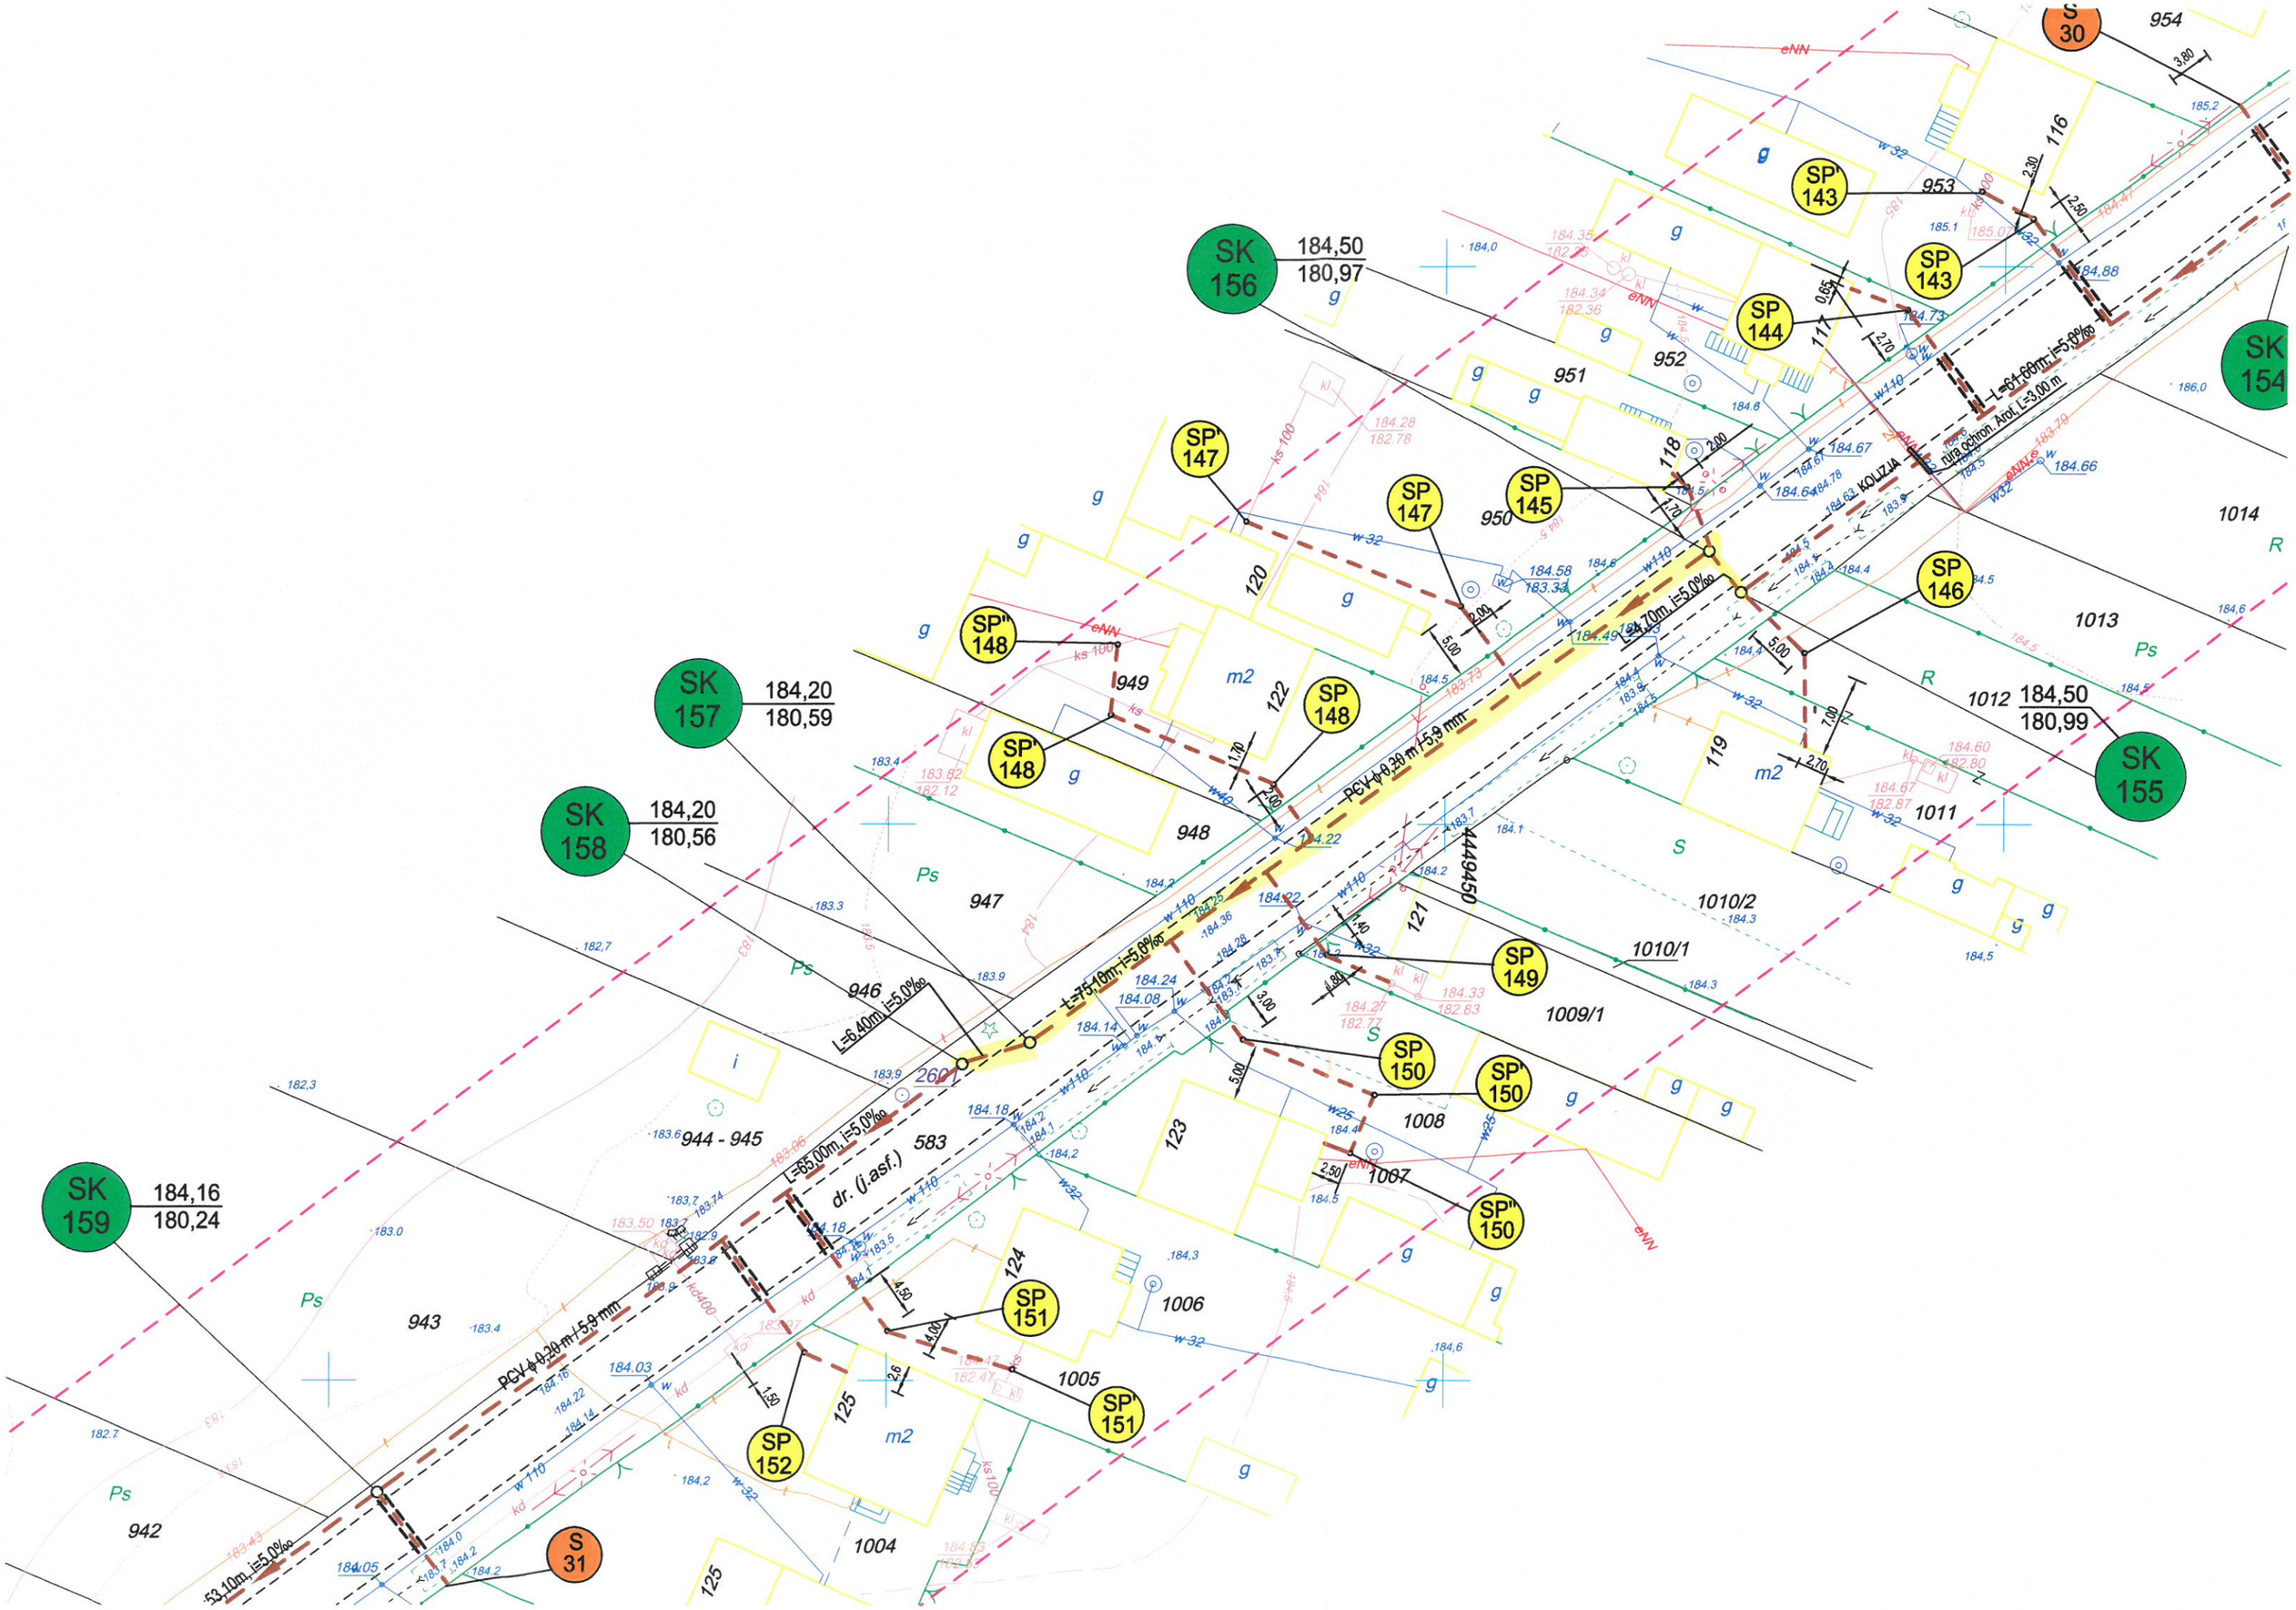

SK 156
184,50
180,97
SK 157
184,20
180,59
SK 158
184,20
180,56
SK 159
184,16
180,24
SK 154
SK 155
184,50
180,99
SP 143
SP' 143
SP 144
SP 145
SP 146
SP 147
SP' 147
SP 148
SP' 148
SP 149
SP 150
SP' 150
SP'' 150
SP 151
SP' 151
SP 152
S 30
S 31
PCV ϕ 0,20 m / 5,9 mm
L=6,40m, i=5,0‰
L=75,10m, i=5,0‰
L=65,00m, i=5,0‰
L=4,70m, i=5,0‰
L=61,60m, i=5,0‰
rura ochron. Arof, L=3,00 m
KOLIZJA
dr. (j.asf.)

Projekt budowlano wykonawczy budowy kanalizacji sanitarnej z przyłączami, przepompowniami ścieków wraz z zasilaniem energetycznym przepompowni dla miejscowości: Skomlin ul. Wschodnia do stadionu, Zbęk, Malinówka, Złota Góra, Wróblew, Smugi, Bojanów, Toplin – gmina Skomlin

1:500

STADIUM P.B.-W.
BRANŻA Sanitarna

NR ZLECENIA

DATA styczeń 2012 r.

	Nazwisko	Nr Upr.	Podpis
Projektant	mgr inż. Iwona Chadryś	SLK/3089/POOS/10	
Asys.Projektanta	mgr inż. Małgorzata Niemiro		
Asys.Projektanta	mgr inż. Ewa Hermańska-Kaczmarczyk		
Asys.Projektanta	mgr inż. Seweryn Urbański		
Asys.Projektanta	dr inż. Katarzyna Waszczyk-Cierzyńska		
Sprawdził	mgr inż. Alojzy Sawicki	19/1966/Kl	

"EKOSAN" S.C.
PRZEDSIĘBIORSTWO INŻYNIERII ŚRODOWISKA

ZAKRES OPRACOWANIA

ZAKRES OPRACOWANIA

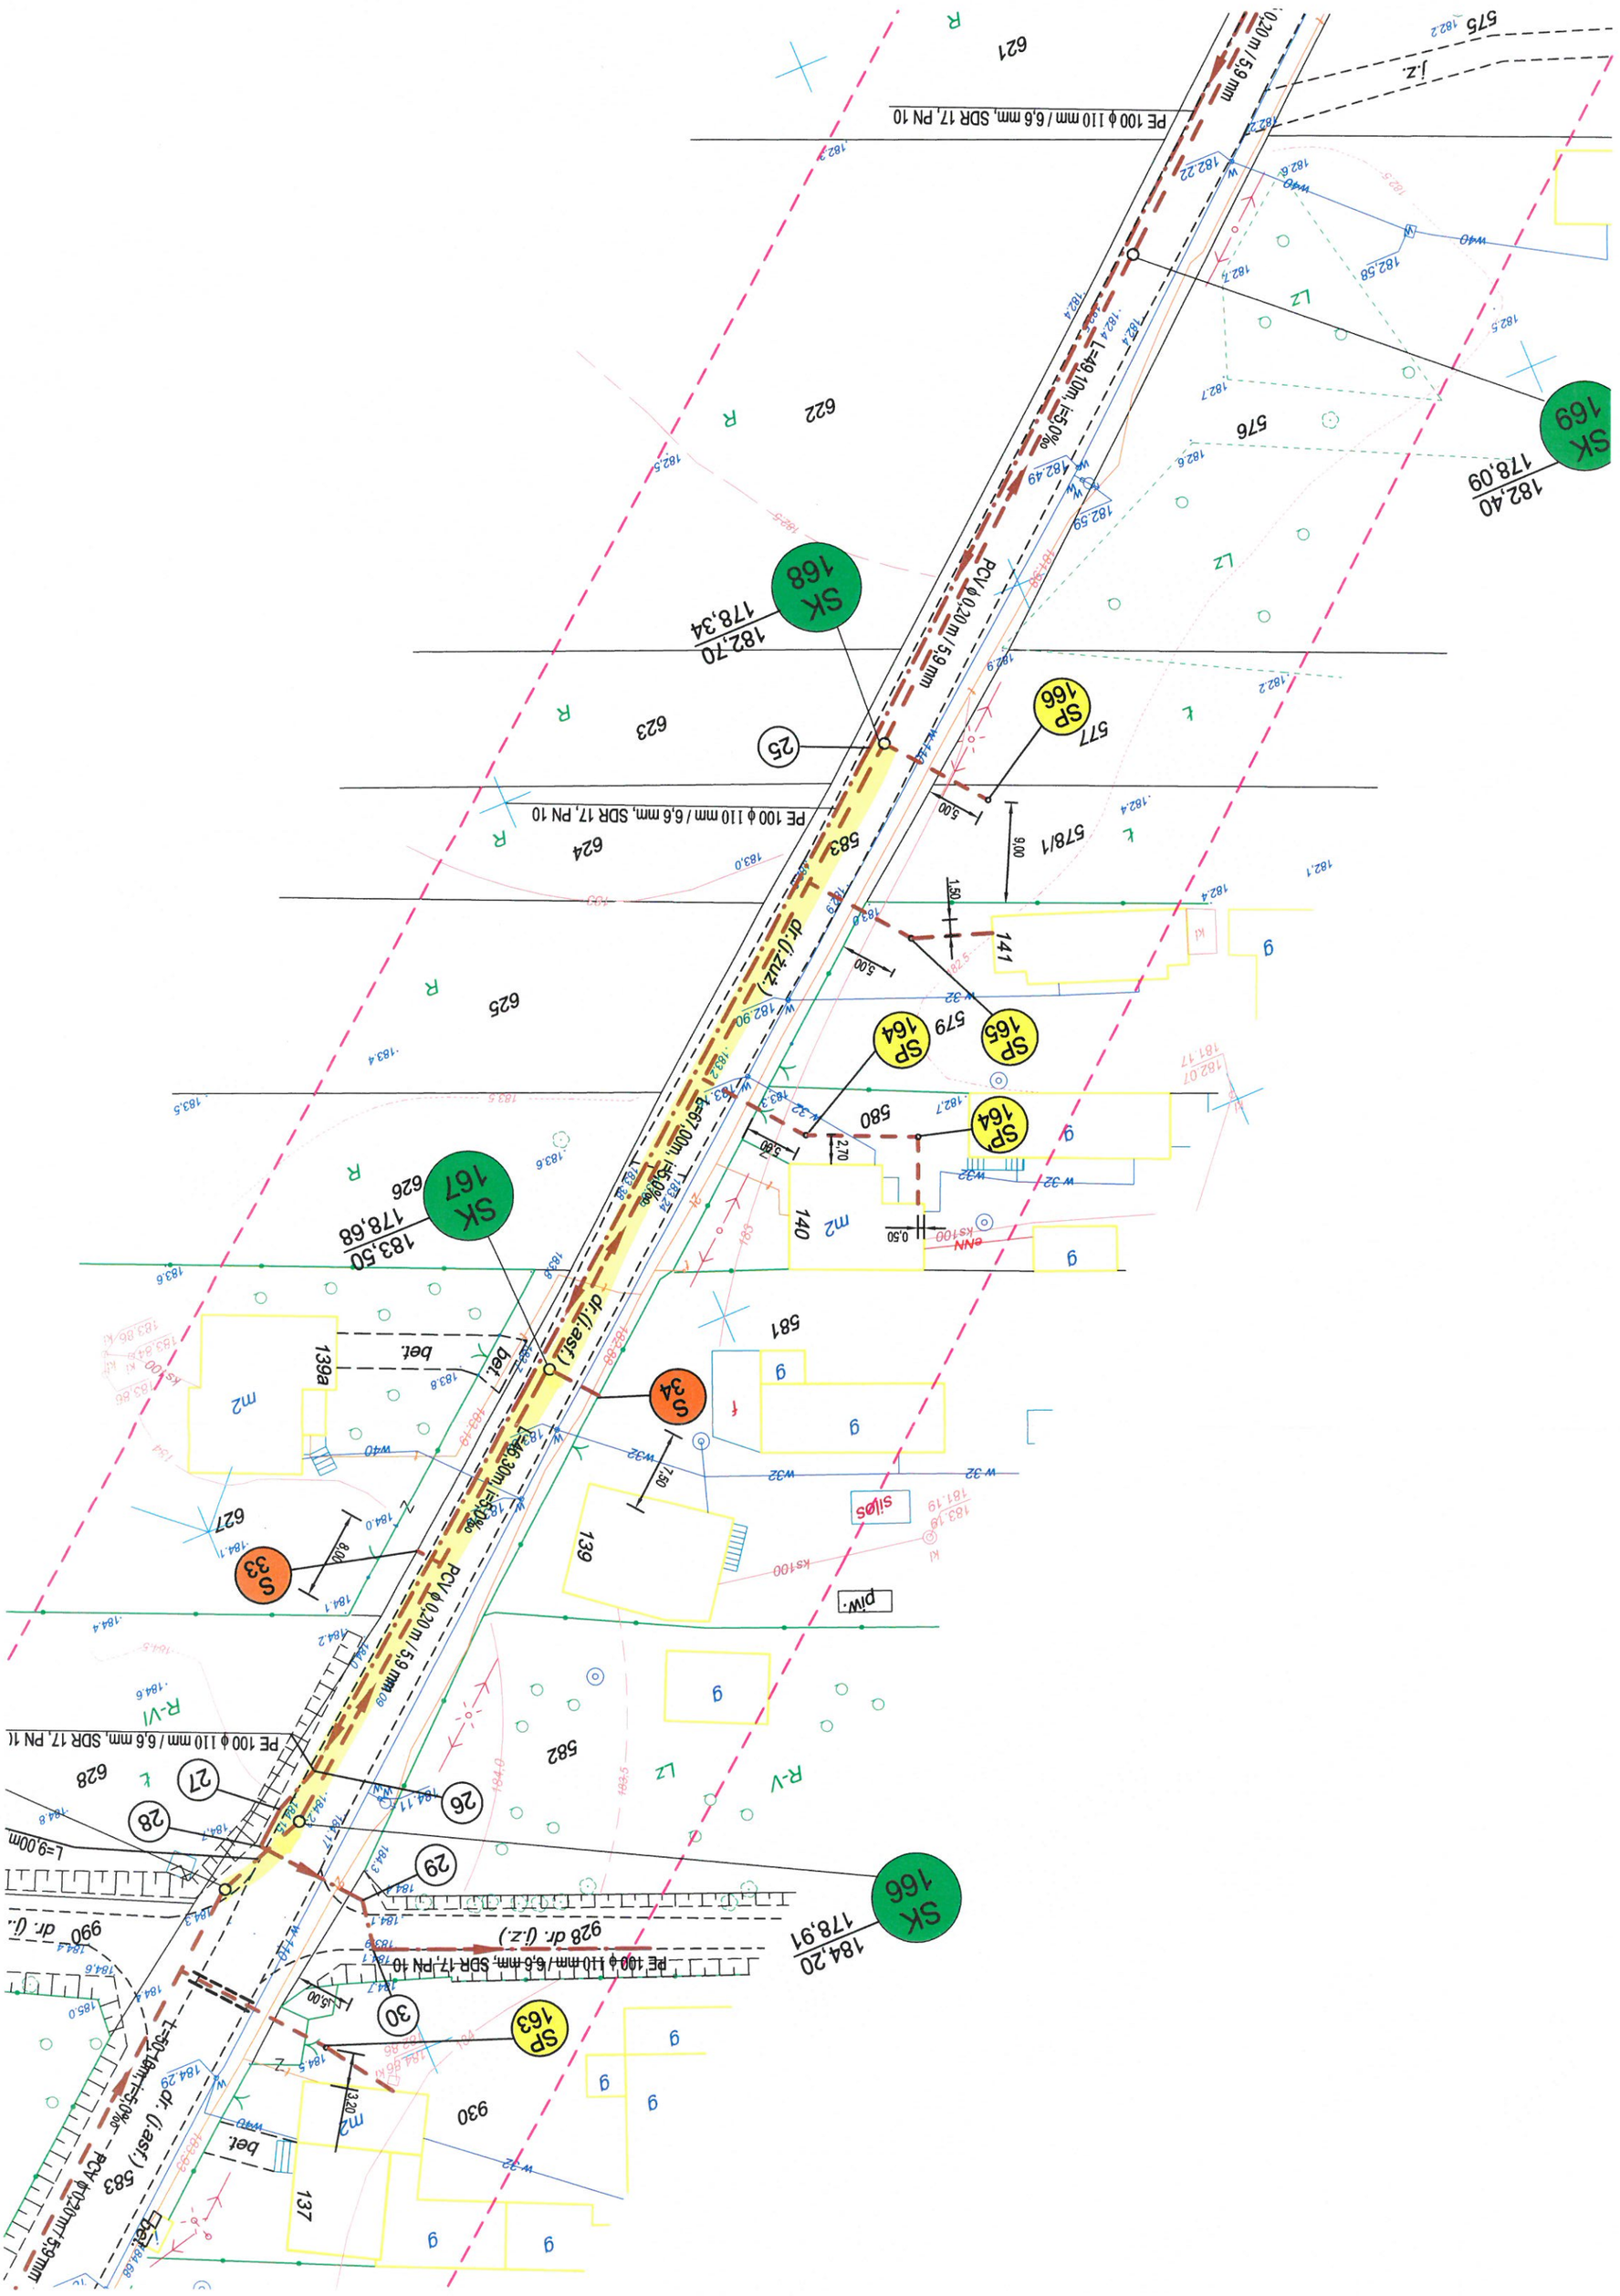

SK 169
182,40
178,09
SK 168
182,70
178,34
SK 167
183,50
178,68
SK 166
184,20
178,91
SP 166
SP 165
SP 164
SP 164
SP 163
S 34
S 33
PE 100 ϕ 110 mm / 6,6 mm, SDR 17, PN 10
PCV ϕ 0,20 m / 5,9 mm
L=49,10m, i=5,0‰
L=67,00m, i=5,0‰
L=46,30m, i=5,0‰
L=9,00m
L=50,18m, i=5,0‰
dr. (j.zuż.)
dr. (j.asf.)
dr. (j.asf.)
dr. (j.z.)
dr. (j.z.)
dr. (j.asf.)
PE 100 ϕ 110 mm / 6,6 mm, SDR 17, PN 10
PCV ϕ 0,20 m / 5,9 mm
PE 100 ϕ 110 mm / 6,6 mm, SDR 17, PN 10
PCV ϕ 0,20 m / 5,9 mm
621
622
623
624
625
626
627
628
629
630
575
576
577
578/1
579
580
581
582
583
583
139
139a
140
141
137
139
25
26
27
28
29
30

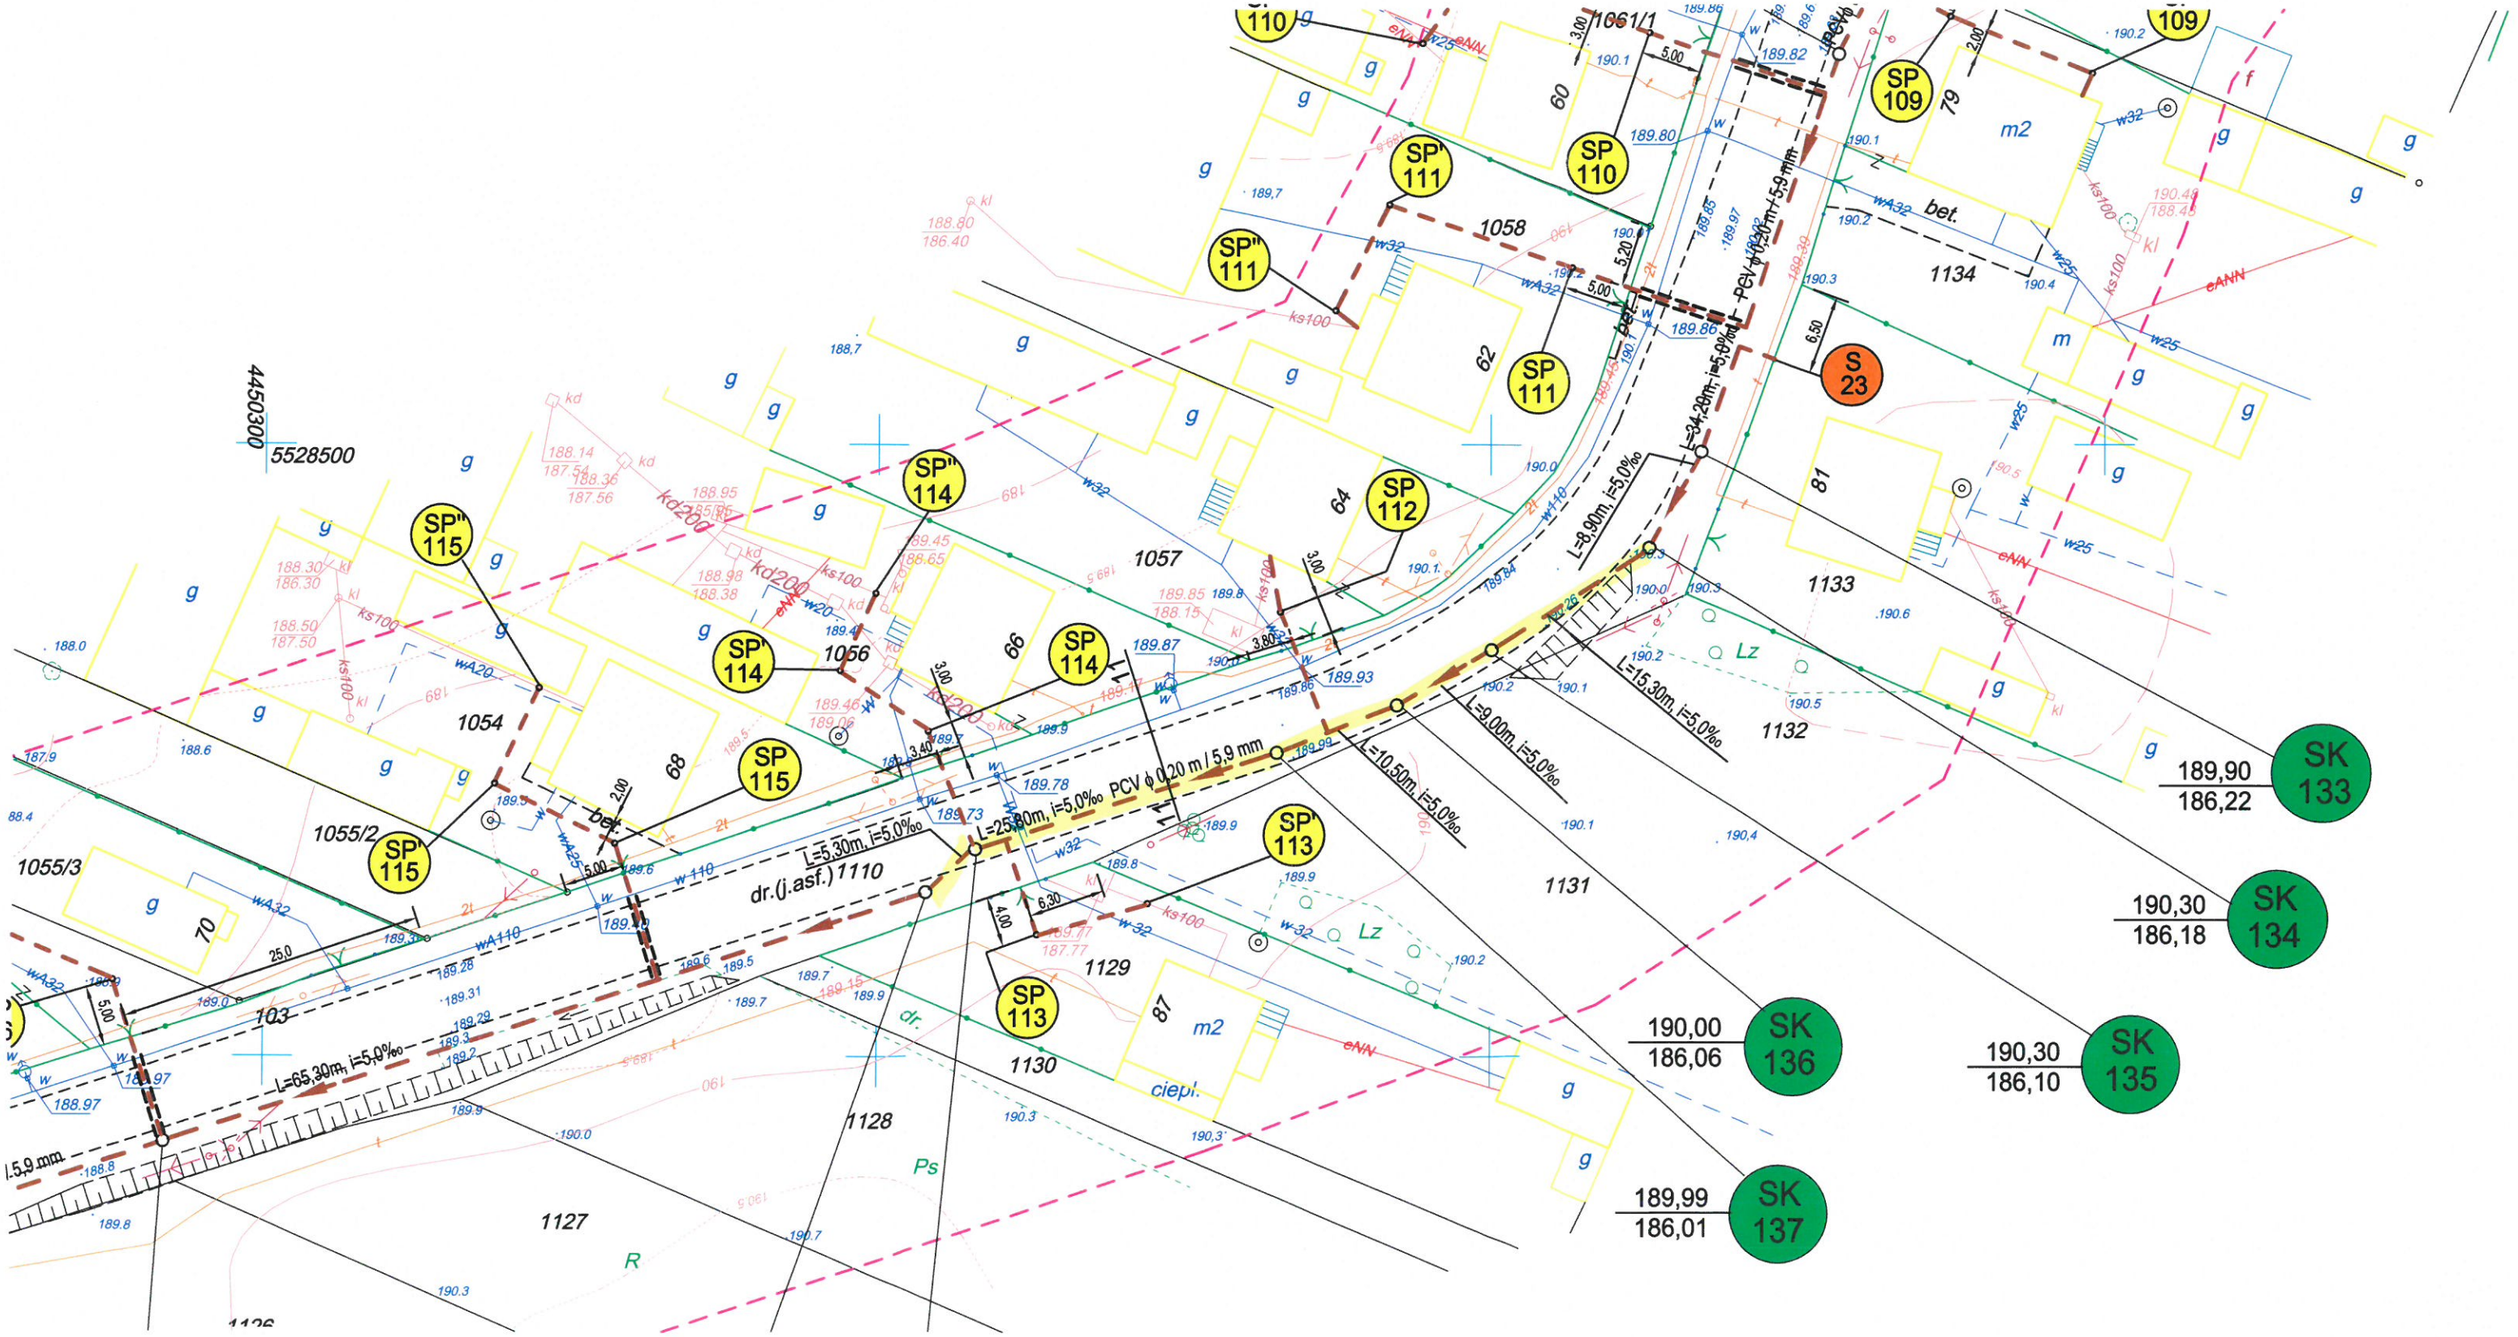

SP 109
SP 110
SP' 111
SP'' 111
SP 111
SP 112
SP'' 114
SP'' 115
SP 114
SP 114
SP 115
SP' 115
SP' 113
SP 113
S 23
SK 133
189,90
186,22
SK 134
190,30
186,18
SK 135
190,30
186,10
SK 136
190,00
186,06
SK 137
189,99
186,01
4450300
5528500
1061/1
1058
1057
1056
1054
1055/2
1055/3
1134
1133
1132
1131
1130
1129
1128
1127
1110
dr.(j.asf.)
L=5,30m, i=5,0‰
L=25,80m, i=5,0‰
PCV ϕ 0,20 m / 5,9 mm
L=65,30m, i=5,0‰
L=8,90m, i=5,0‰
L=34,20m, i=5,0‰
L=15,30m, i=5,0‰
L=9,00m, i=5,0‰
L=10,50m, i=5,0‰