Przekrój konstrukcyjny

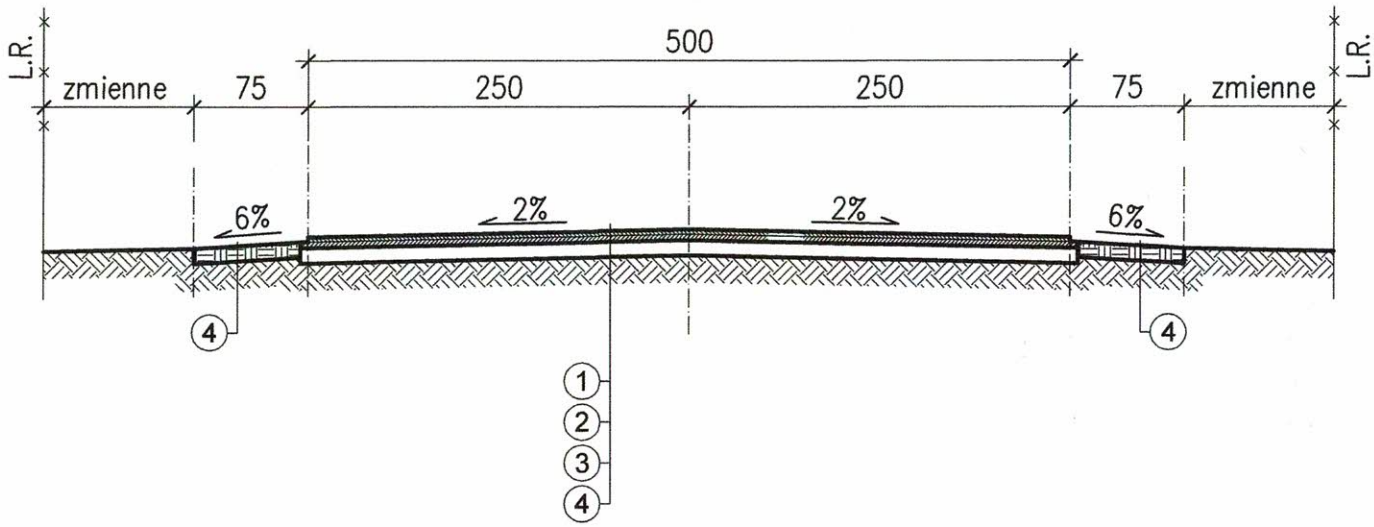

WYKAZ MATERIAŁÓW	
OZNACZ.	OPIS
①	Powierzchniowe utrwalenie - warstwa II emulsja asfalt. 0,3kG/m2 + grys 2-5mm
②	Powierzchniowe utrwalenie - warstwa I emulsja asfalt. 0,5kG/m2 + grys 5-8mm
③	Istniejące warstwy bitumiczne + podbudowa
④	Grunt rodzimy

Opracował: mgr inż. Jacek Rychlik mgr inż. Jacek Rychlik uprawnienia budowlane bez ograniczeń Nr 211/DOŚ/08 w spec. konstrukcyjno-budowlanej Nr 161/DOŚ/07 w spec. kolejowej Nr 93/DOŚ/07 w spec. drogowej Dąbrowa • ul. Wyszyńskiego 32 • 98-200 Wieluń			Nazwa obiektu: DROGA DOJAZDOWA DO GRUNTÓW ROLNYCH KAZIMIERZ - BRZEZINY odcinek 1000mb
Skala: 1:50	Data: 07.2021r	Nr rys.: 1	Przedmiot: Przekrój konstrukcyjny