

powiat : wiełunski
gmina : Skomlin
obr. : SKOMLIN dz.910.954, KLASAK dz.172 (droga)
ARK. 2(2)

MAPA SYTUACYJNO-WYSOKOŚCIOWA

sk. 1:500

geodezyjną inwentaryzacji urządzeń podziemnych

Wykonana na podstawie map syt.-wys 1:1000 skł. nr 131.324, 144, 153, 201, 202
uzupełniona wynikami wywiadu terenowego oraz pomiarami przeprowadzonymi w maju 2007 r.

Wykonane: czerwiec 2007 r.
Urząd województwa lubelskiego
Starostwo w Skomlin
Stan skrajny na: 30 maja 2007 r.


Projekt: GEOPOL s.c. Pracownia Geodezyjna
ul. Saska 23A, 96-500 Wiedza
tel/fax (083) 543 53 04, 0401 149661
mgr inż. Tomasz Kierzyk
NIP nr: 8258

- (Ustawa Prawo Geodezyjne i Kartograficzne - Dz.U. 130) 1999, poz. 163)

Granice działki 910.954 Skomlin według ewidencji gminowej op. 961-sondar syt. z gminnymi: obr. 082.823998, sąsiednie gminowe Skomlin
Granice działki 172. Klasak według ewidencji gminowej op. 961-pomiar syt. z gminnymi: obr. 082.423398, sąsiednie gminowe Krasna.



Skala lokalizacji 1:25000

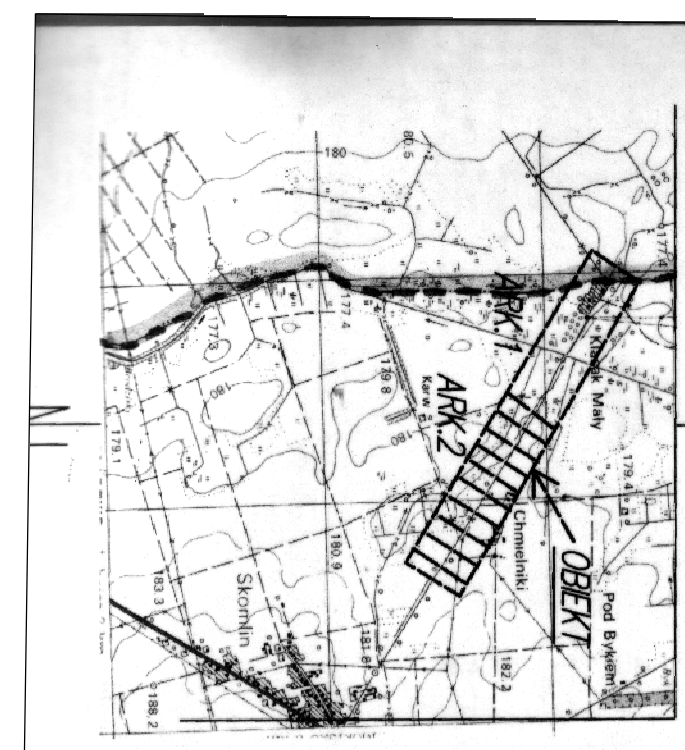

Pracownia Geodezyjna i Kartograficzna
GEOPOL s.c.
ul. Saska 23A, 96-500 Wiedza
tel/fax (083) 543 53 04, 0401 149661
mgr inż. Tomasz Kierzyk
NIP nr: 8258
18.06.2007
18.06.2007
nabyta w 5332007

[Signature]

LĄCZY RYS. 1a

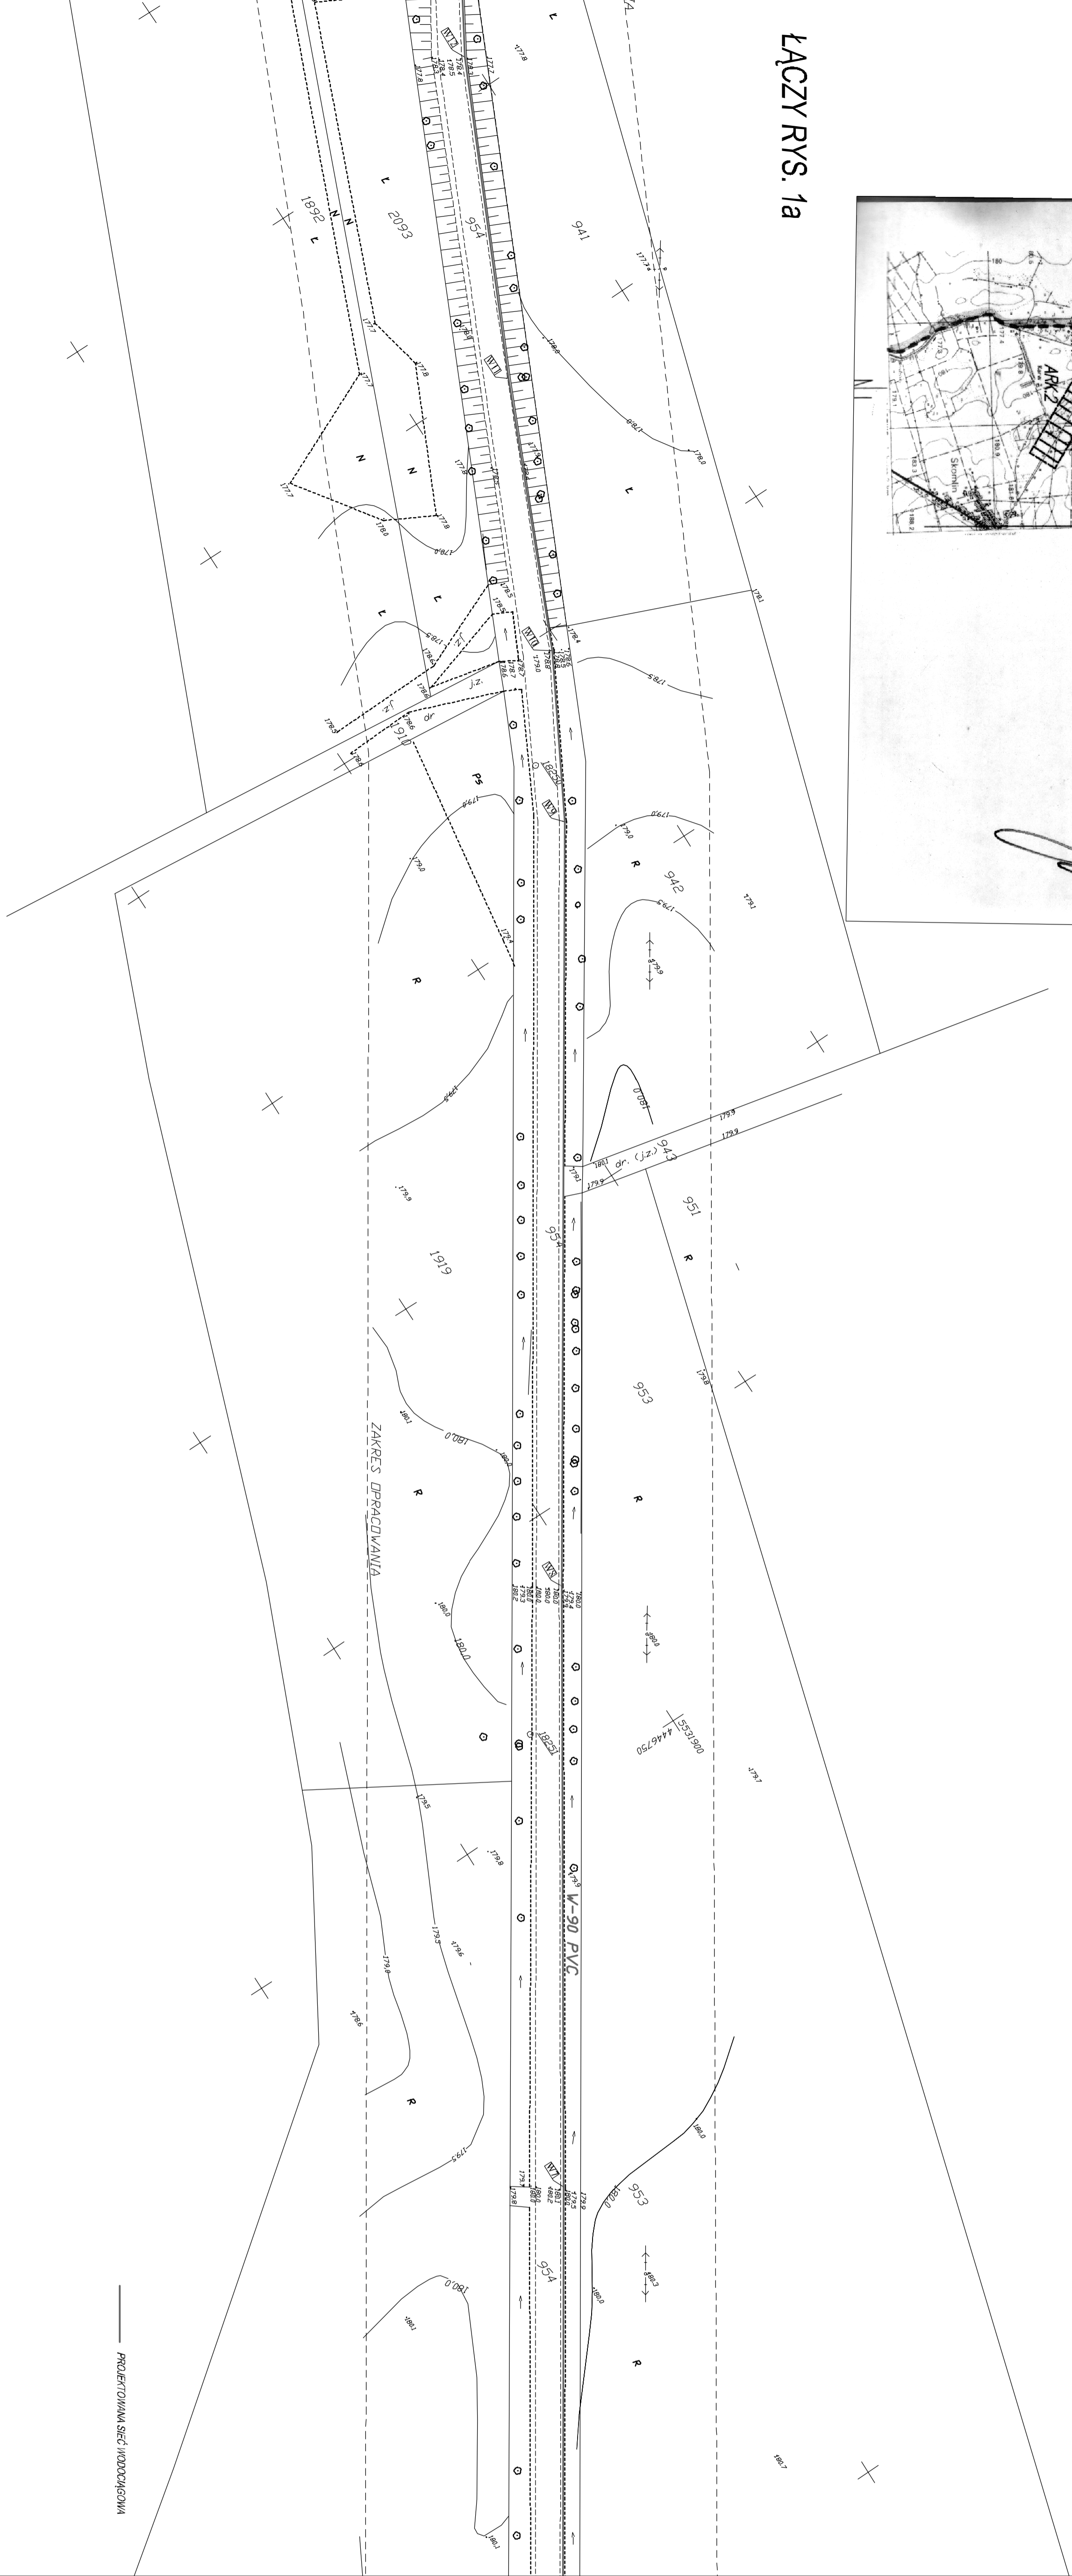

NSRQ EGZEM. GEODEZYJNE -0987	
X	Y
5531829,59	444617,47

LĄCZY RYS. 2

ZAKRES OPRACOWANIA PRZEMU	
1b	1b