


UPROSZCZONA KONSEPCJA KANALIZACJI SANITARNEJ GMINY SKOMLIN

SKALA 1 : 25 000

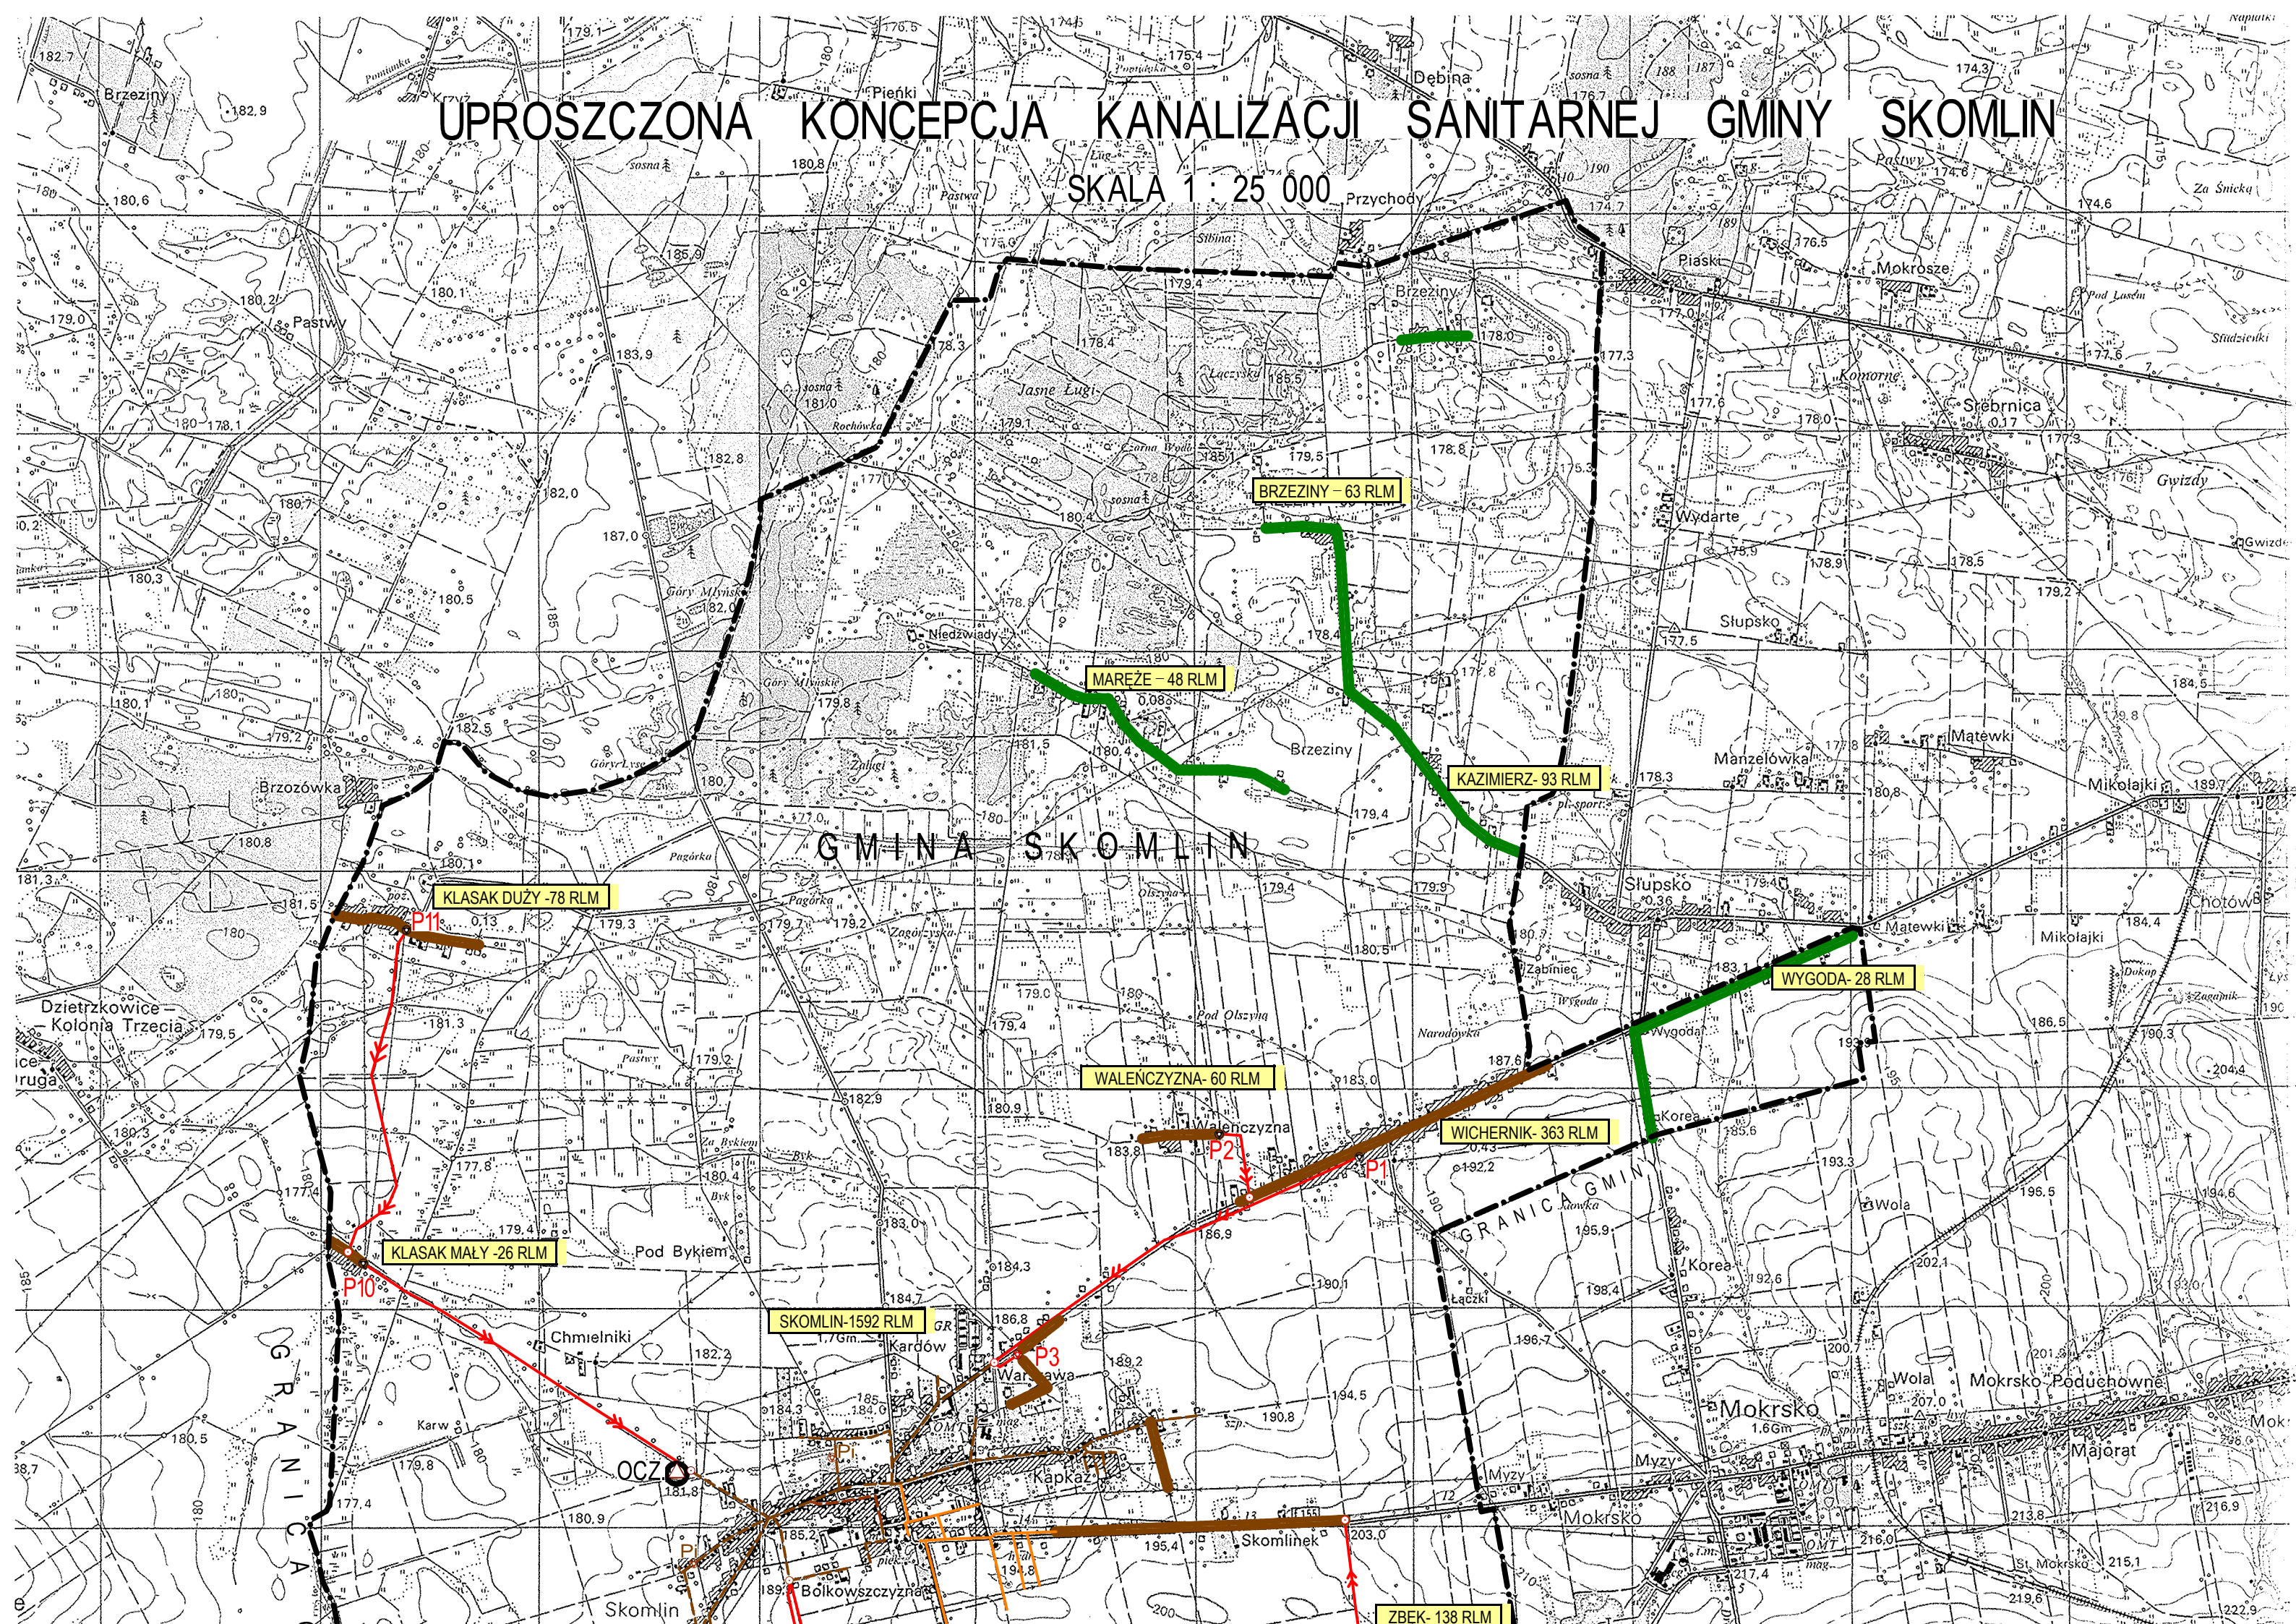

BRZEZINY - 63 RLM

MAREŻE - 48 RLM

KAZIMIERZ - 93 RLM

KLASAK DUŻY - 78 RLM

WYGODA - 28 RLM

WALENCYZNA - 60 RLM

WICHERNIK - 363 RLM

KLASAK MAŁY - 26 RLM

SKOMLIN - 1592 RLM

ZBEK - 138 RLM

GRANICA GMIN

GRANICA GMIN

OCZO

