


UPROSZCZONA KONCEPCJA KANALIZACJI SANITARNEJ GMINY SKOMLIN

SKALA 1 : 25 000

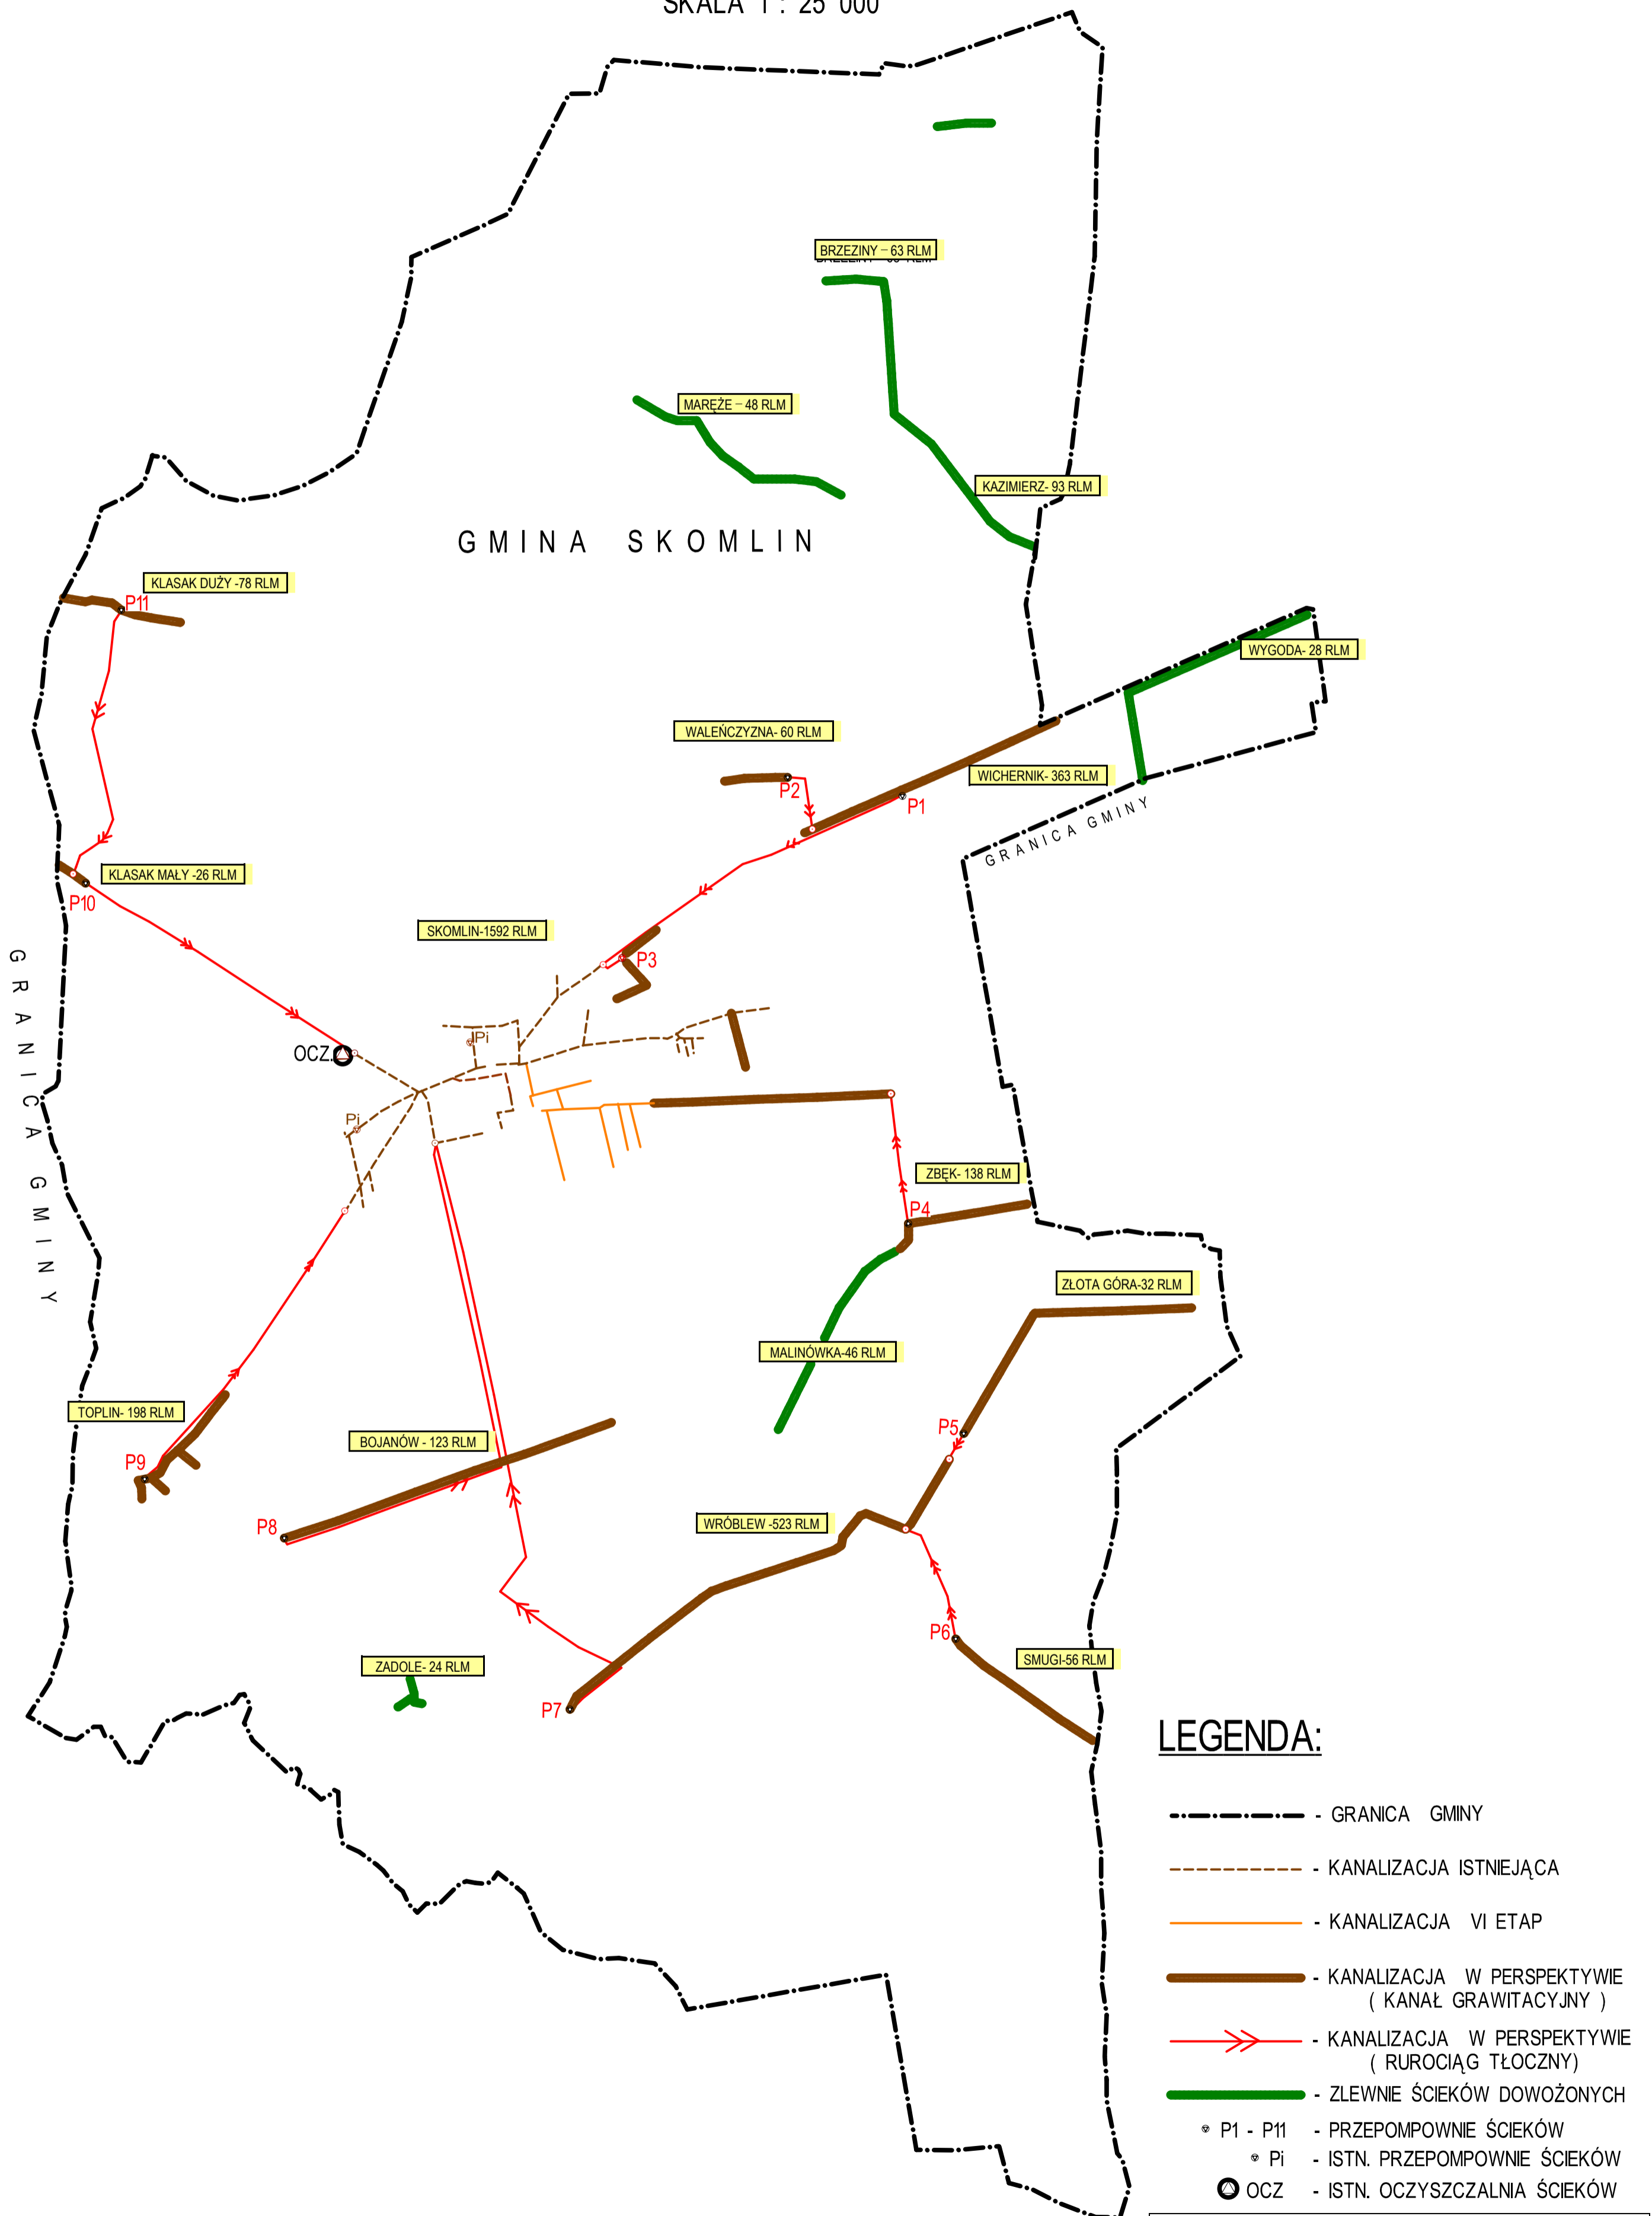

LEGENDA:

- GRANICA GMINY
- - - KANALIZACJA ISTNIEJĄCA
- KANALIZACJA VI ETAP
- KANALIZACJA W PERSPEKTYWIE (KANAŁ GRAWITACYJNY)
- KANALIZACJA W PERSPEKTYWIE (RUROCIĄG TŁOČNY)
- ZLEWNE ŚCIEKÓW DOWOŻONYCH
- * P1 - P11 - PRZEPOMPOWNIE ŚCIEKÓW
- * Pi - ISTN. PRZEPOMPOWNIE ŚCIEKÓW
- ⊙ OCZ - ISTN. OCZYSZCZALNIA ŚCIEKÓW

Nazwa opracowania: UPROSZCZONA KONCEPCJA KANALIZACJI SANITARNEJ GMINY SKOMLIN		
Biuro projektowe BIURO USŁUG PROJEKTOWYCH I NADZORU INWESTYCYJNEGO PROTECHSAN UL.MALCZEWSKIEGO 9, WIELUŃ	Opracował: mgr inż. inżynierii środowiska Nr upr.bud.950/90 i 950/93	Zatwierdził:
Data opracowania:		maj 2007 r.