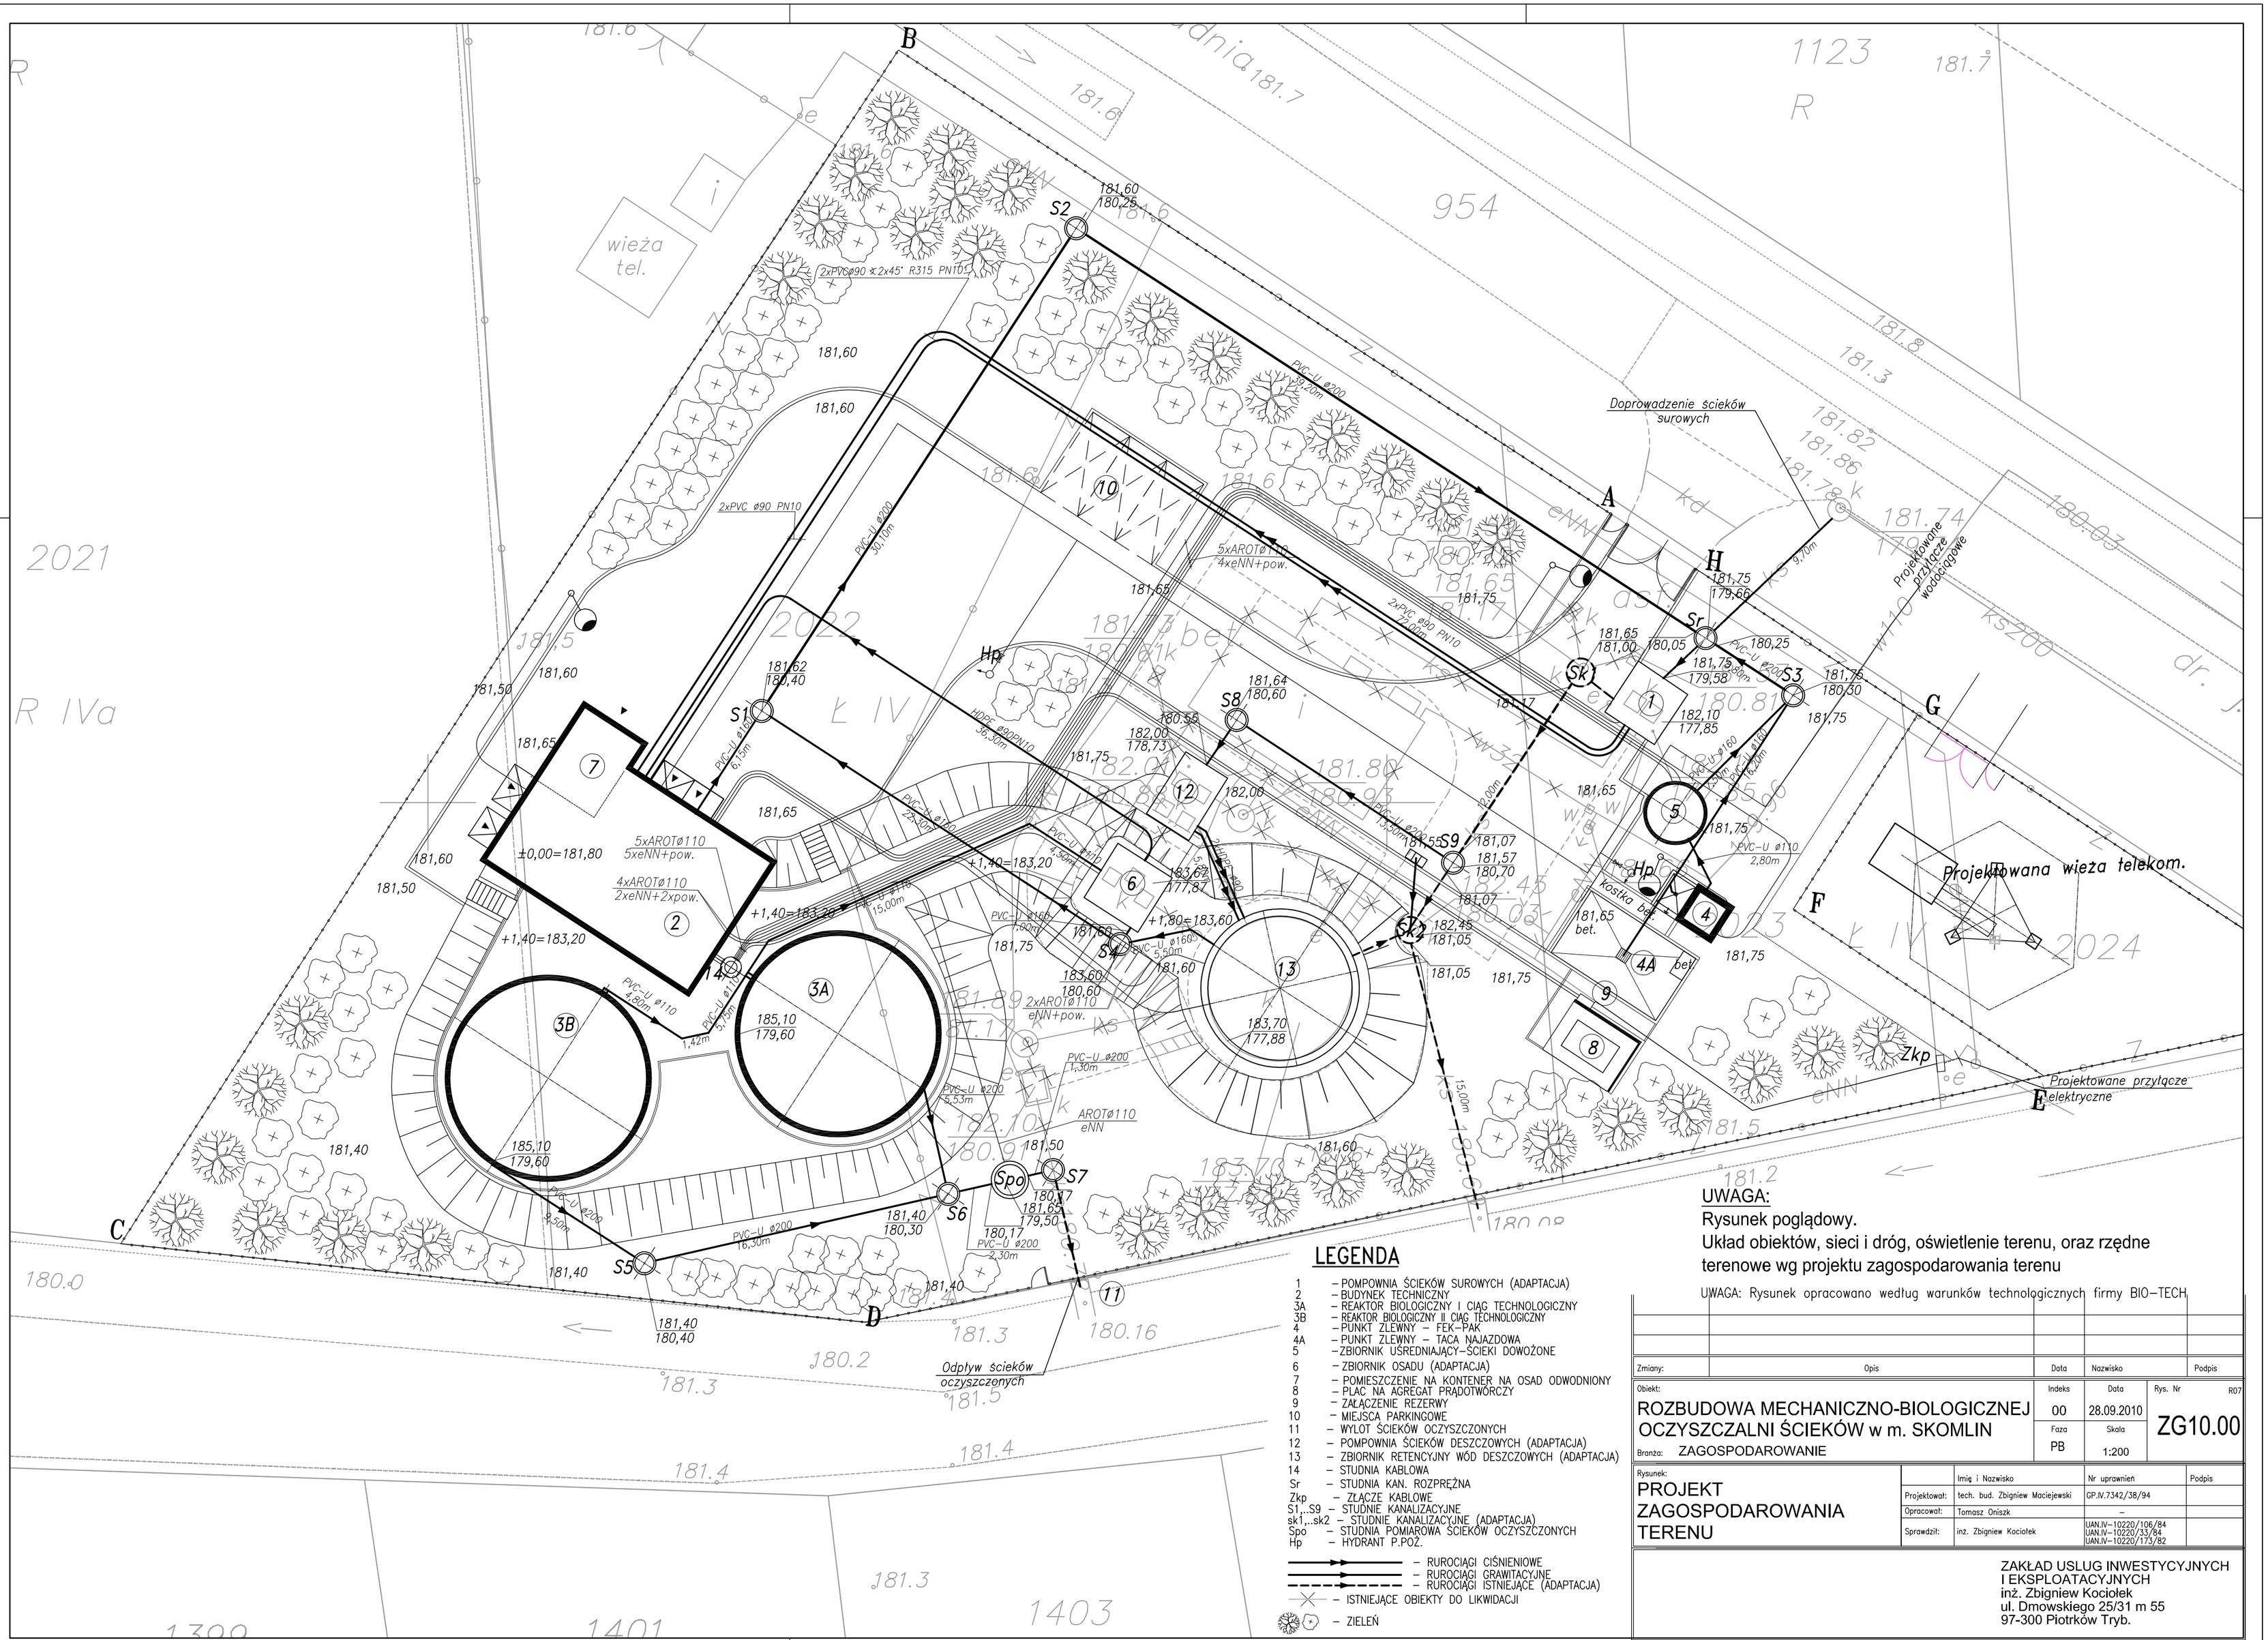

LEGENDA

1 – POMPOWNIA ŚCIEKÓW SUROWYCH (ADAPTACJA)
2 – BUDYNEK TECHNICZNY
3A – REAKTOR BIOLOGICZNY I CIĄG TECHNOLOGICZNY
3B – REAKTOR BIOLOGICZNY II CIĄG TECHNOLOGICZNY
4 – PUNKT ZLEWNY – FEK–PAK
4A – PUNKT ZLEWNY – TACA NAJAZDOWA
5 – ZBIORNIK UŚREDNIAJĄCY–ŚCIEKI DOWOŻONE
6 – ZBIORNIK OSADU (ADAPTACJA)
7 – POMIESZCZENIE NA KONTENER NA OSAD ODWODNIONY
8 – PLAC NA AGREGAT PRĄDOTWÓRCZY
9 – ZAŁĄCZENIE REZERWY
10 – MIEJSCA PARKINGOWE
11 – WYLOT ŚCIEKÓW OCZYSZCZONYCH
12 – POMPOWNIA ŚCIEKÓW DESZCZOWYCH (ADAPTACJA)
13 – ZBIORNIK RETENCYJNY WÓD DESZCZOWYCH (ADAPTACJA)
14 – STUDNIA KABLOWA
Sr – STUDNIA KAN. ROZPRĘŻNA
Zkp – ZŁĄCZE KABLOWE
S1,..S9 – STUDNIE KANALIZACYJNE
sk1,..sk2 – STUDNIE KANALIZACYJNE (ADAPTACJA)
Spo – STUDNIA POMIAROWA ŚCIEKÓW OCZYSZCZONYCH
Hp – HYDRANT P.POŻ.

– RUROCIĄGI CIŚNIENIOWE
– RUROCIĄGI GRAWITACYJNE
– RUROCIĄGI ISTNIEJĄCE (ADAPTACJA)
– ISTNIEJĄCE OBIEKTY DO LIKWIDACJI
– ZIELEŃ

UWAGA:
Rysunek poglądowy.
Układ obiektów, sieci i dróg, oświetlenie terenu, oraz rzędne terenowe wg projektu zagospodarowania terenu

UWAGA: Rysunek opracowano według warunków technologicznych firmy BIO–TECH

Zmiany:	Opis	Data	Nazwisko	Podpis

Obiekt:	Indeks	Data	Rys. Nr
ROZBUDOWA MECHANICZNO-BIOLOGICZNEJ OCZYSZCZALNI ŚCIEKÓW w m. SKOMLIN	00	28.09.2010	ZG10.00 R07
Branża: ZAGOSPODAROWANIE	Faza: PB	Skala: 1:200	

Rysunek:		Imię i Nazwisko	Nr uprawnień	Podpis
PROJEKT ZAGOSPODAROWANIA TERENU	Projektował:	tech. bud. Zbigniew Maciejewski	GP.IV.7342/38/94	
	Opracował:	Tomasz Oniszk	–	
	Sprawdził:	inż. Zbigniew Kociołek	UAN.IV–10220/106/84 UAN.IV–10220/33/84 UAN.IV–10220/173/82	

ZAKŁAD USŁUG INWESTYCYJNYCH
I EKSPLOATACYJNYCH
inż. Zbigniew Kociołek
ul. Dmowskiego 25/31 m 55
97-300 Piotrków Tryb.