



ELEWACJA ZACHODNIA
SKALA 1:50

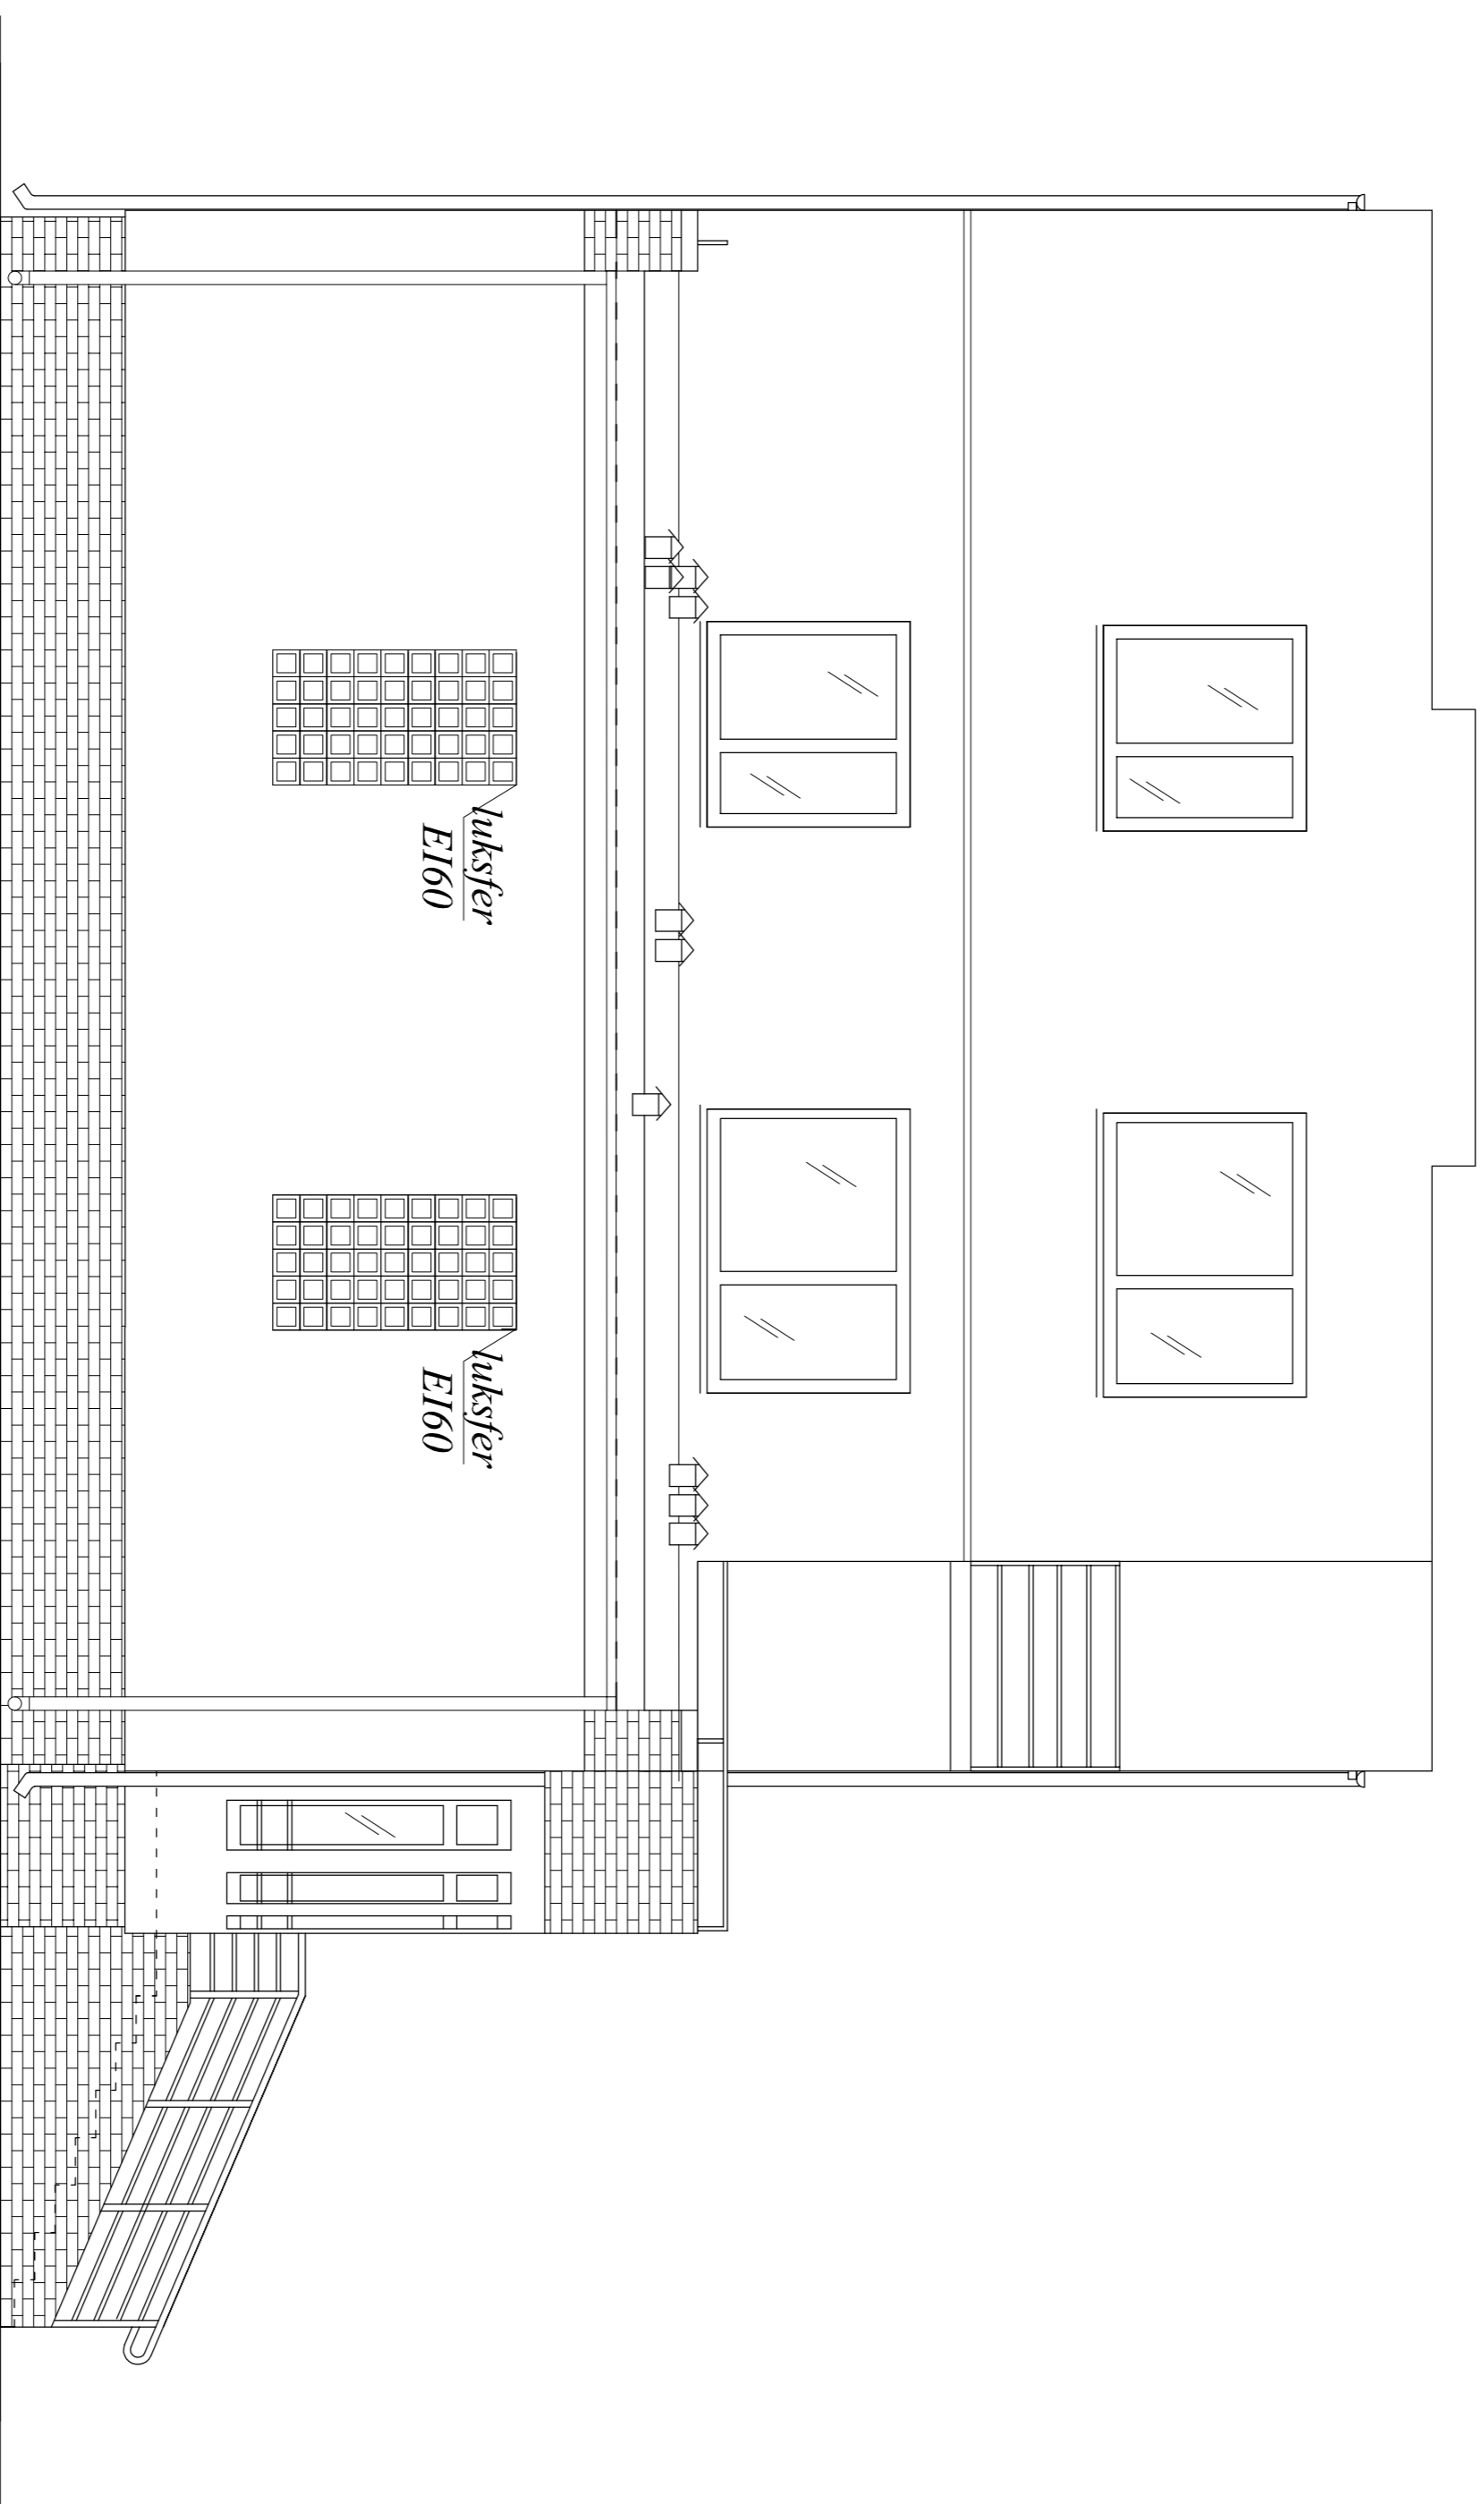

ELEWACJA WSCHODNIA
SKALA 1:50

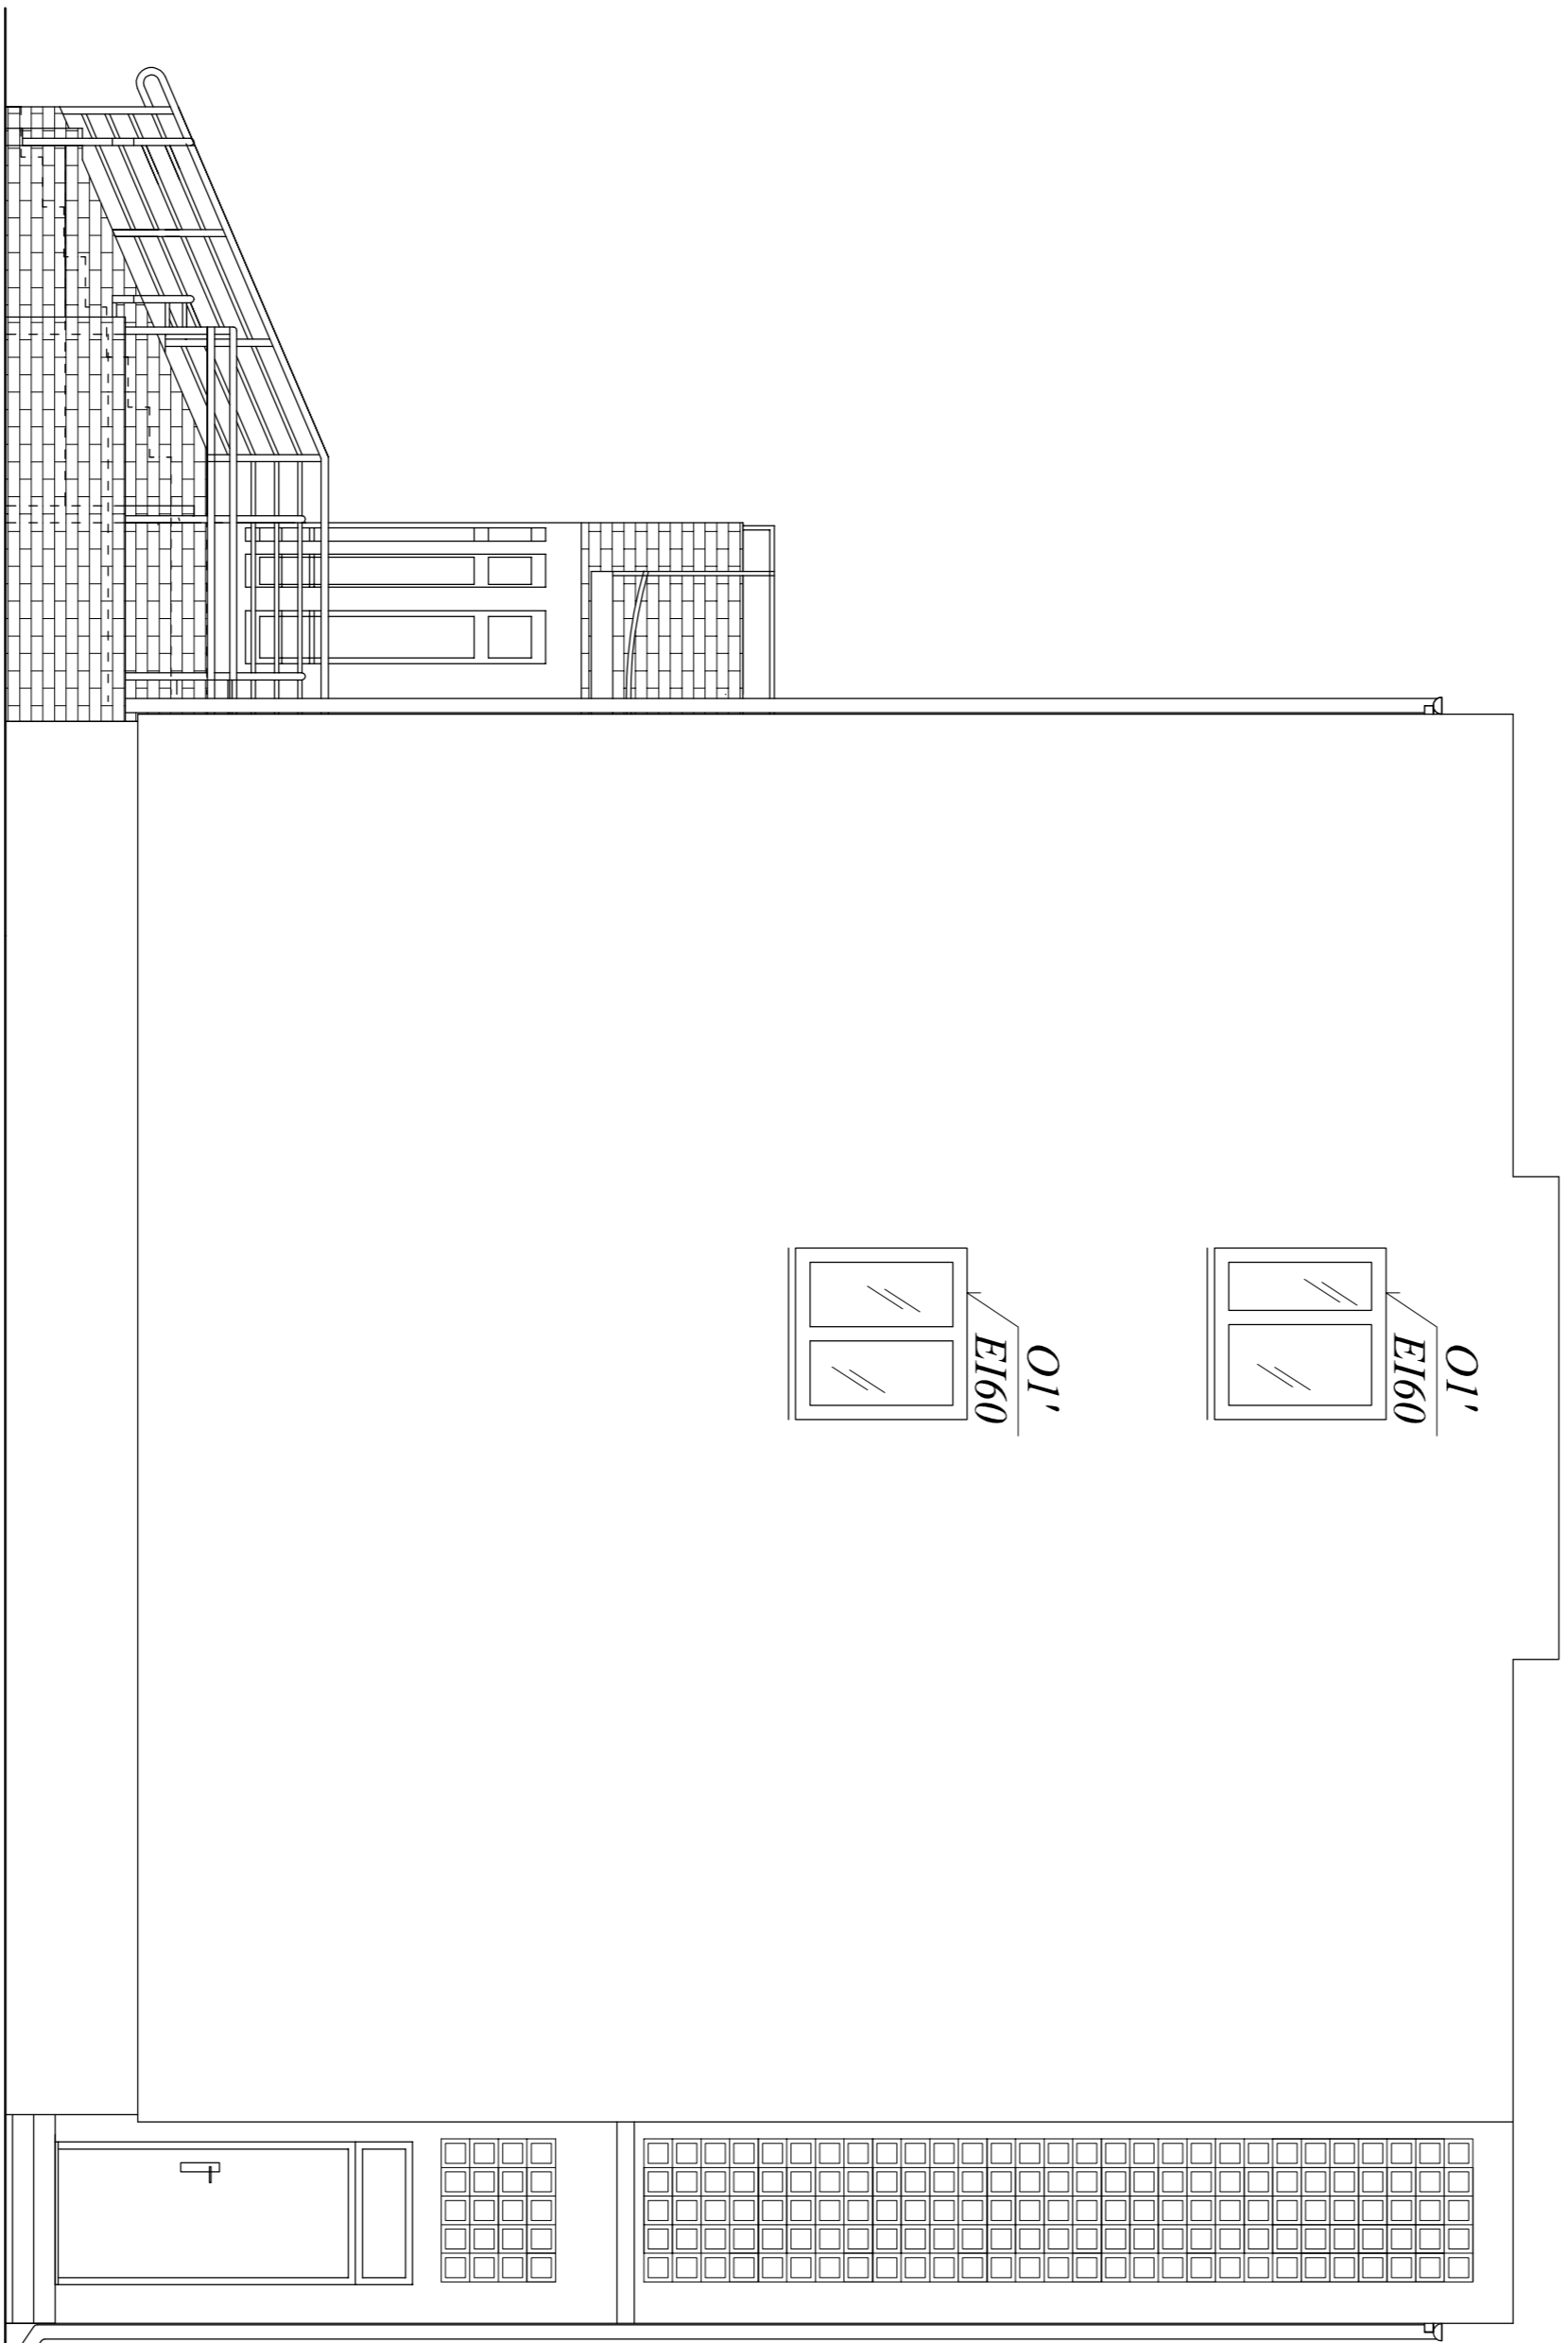

JEDYNOŚĆ PROJEKTOWA:		mgr inż. M.K. PROJEKTY		mgr inż. bud.	
PRZEDMIOT RYSUNKU:		ELEWACJA ZACHODNIA I WSCHODNIA		NR RYSUNKU: A-13.14	
PROJEKTANT:		mgr inż. arch. Paweł Białecki		spec. architektura	
SPRACOWNIA:		mgr inż. arch. Maria Duda		spec. architektura	
PROJEKTANT KONSTRUKCJI:		mgr inż. bud. Krzysztof Białecki		spec. konstrukcja	
KONSTRUKTOR SPRACOWNIA:		mgr inż. bud. Krzysztof Kędziur		spec. konstrukcja	
OPRACOWANIE:		mgr inż. bud. Małgorzata Misalska-Kozik			
BRANŻA:	architektoniczna	DATA:	04.2008	PROJEKT:	PODPIIS:
SKALA:	1:50	DATA:	04.2008	PROJEKT:	PODPIIS:
