


ELEWACJA POŁUDNIOWA
SKALA 1:50

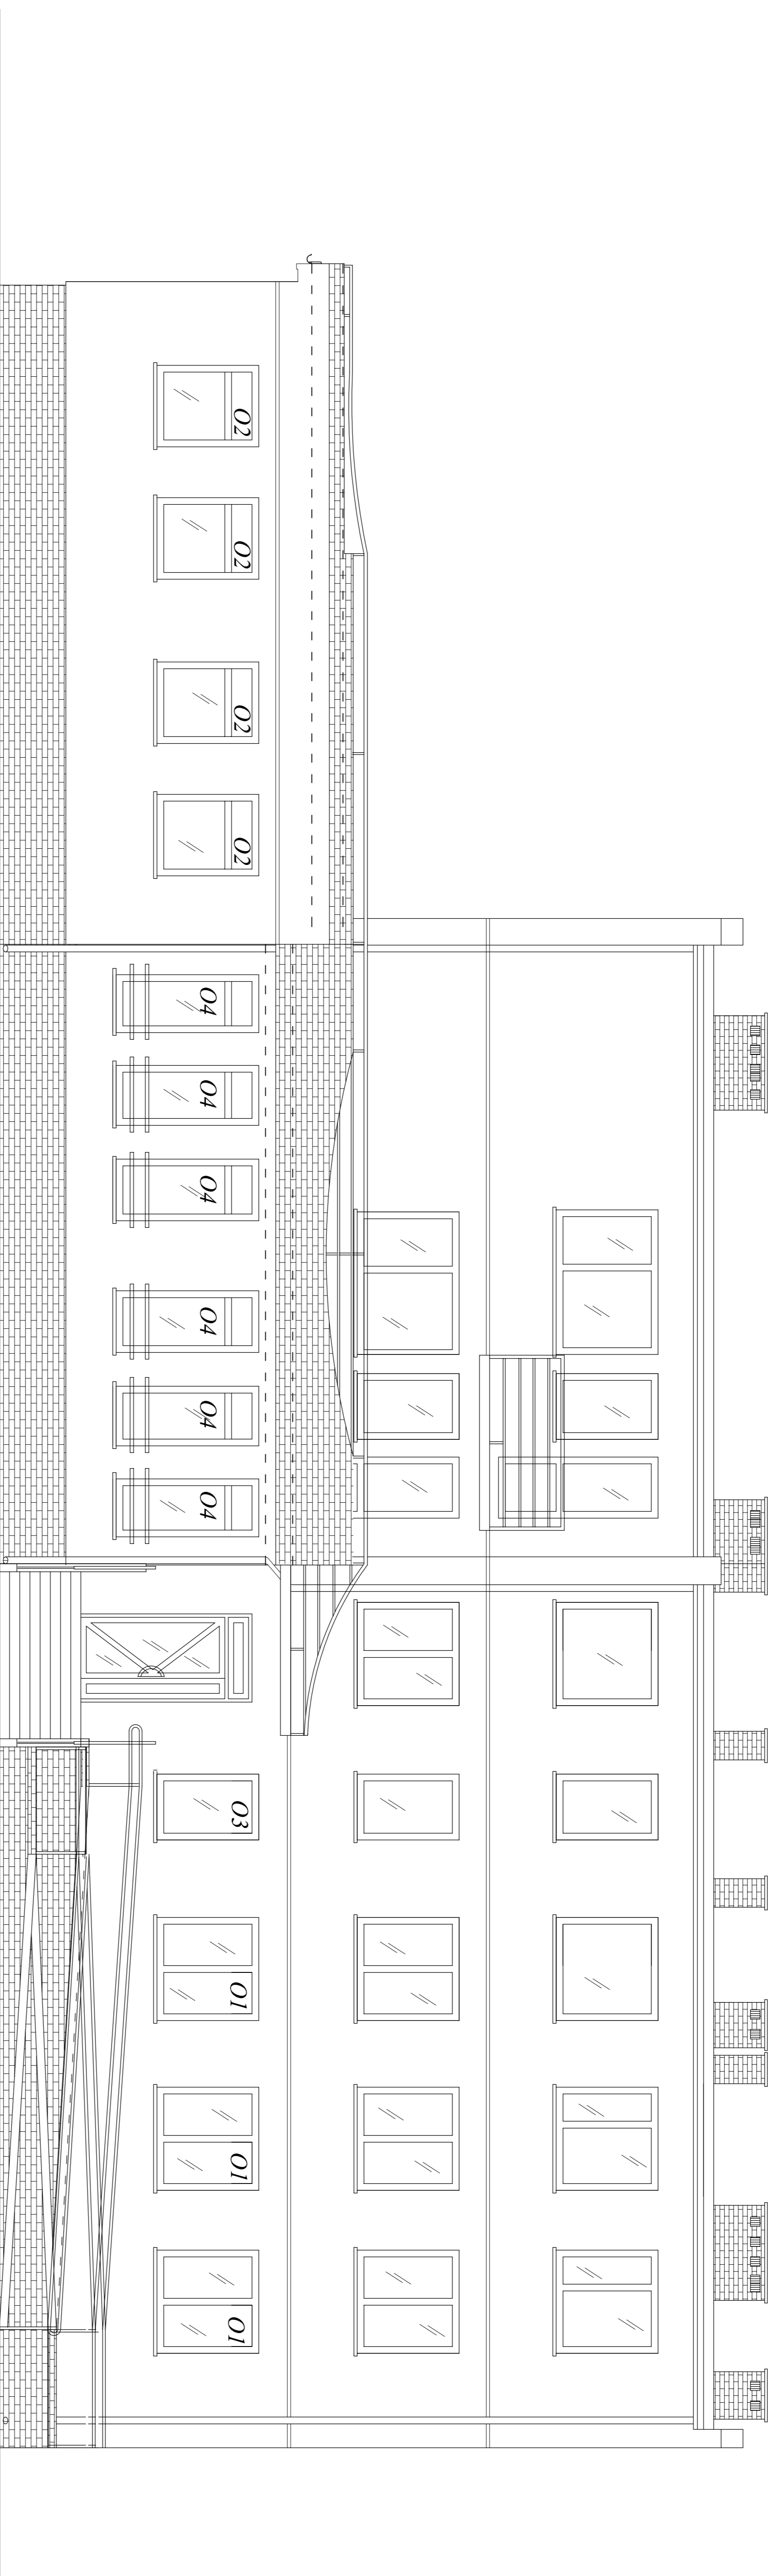

JEDYNOŚCI PROJEKTOWA:		mgr inż. inż. bud.	
FIRM: MR-PROJEKT		WŁOGBÓRZTA MIKULSKA-KOZŁIK	
NADZIA OBIĘKTY: SAMODZIELNY PUBLICZNY ZAKŁAD		Dobrowa, ul. Podmiejska 12, Wrocław	
ADRES OBIĘKTY: PODSTAWOWEJ OPIEKI ZDROWOTNEJ		BRANŻA: architektura	
ul. Topolowa 2, Skanline, dz. nr ew. 156/11/156/2		SKALA: 1:50	
PRZEZDMÓW RYSUNKU: ELEWACJA POŁUDNIOWA		NR RYSUNKU: A-1.1	
PROJEKTANT: mgr inż. inż. bud. Paweł Białecki, spec. architekta (557 59 14, 05/08)		DATA: PODPIS:	
SPRZEDZALACTWO: mgr inż. arch. Maria Dębna, spec. architekta (53 72 51 09)		DATA: PODPIS:	
PROJEKTANT KONSTRUKCYI: mgr inż. inż. bud. Krzysztof Białecki, spec. konstr. bud. (50 88 03 55 01)		DATA: PODPIS:	
KONSTRUKTOR SPRZEDZALACTWA: mgr inż. bud. Krzysztof Kędziur, spec. konstr. bud. (50 88 03 55 01)		DATA: PODPIS:	
OPRACOWANIE: mgr inż. bud. Małgorzata Miśkiska-Kozłik		DATA: PODPIS:	