


**ELEWACJA PÓŁNOCNA**  
SKALA 1:50

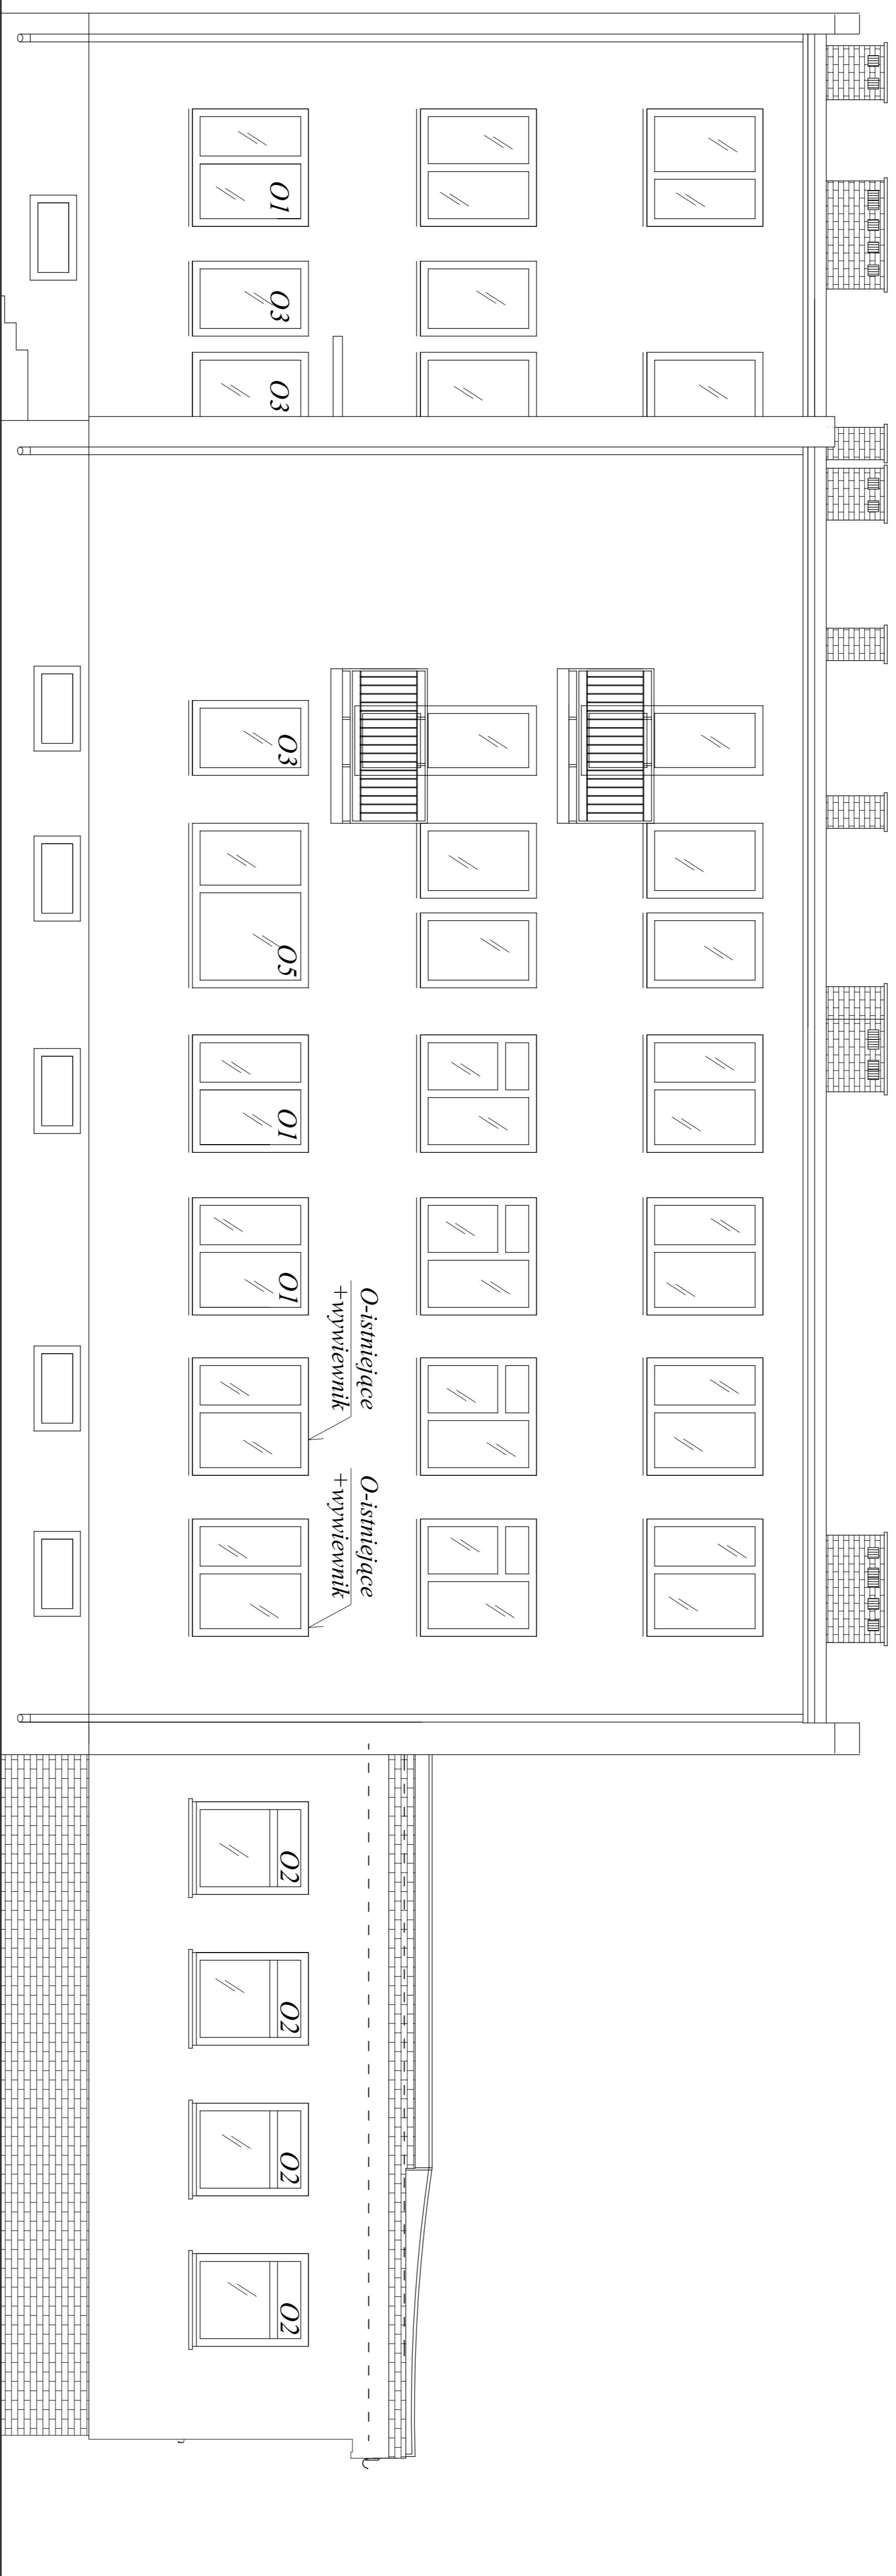

