


PRZEKROJ PIONOWY A-A

SKALA 1:50

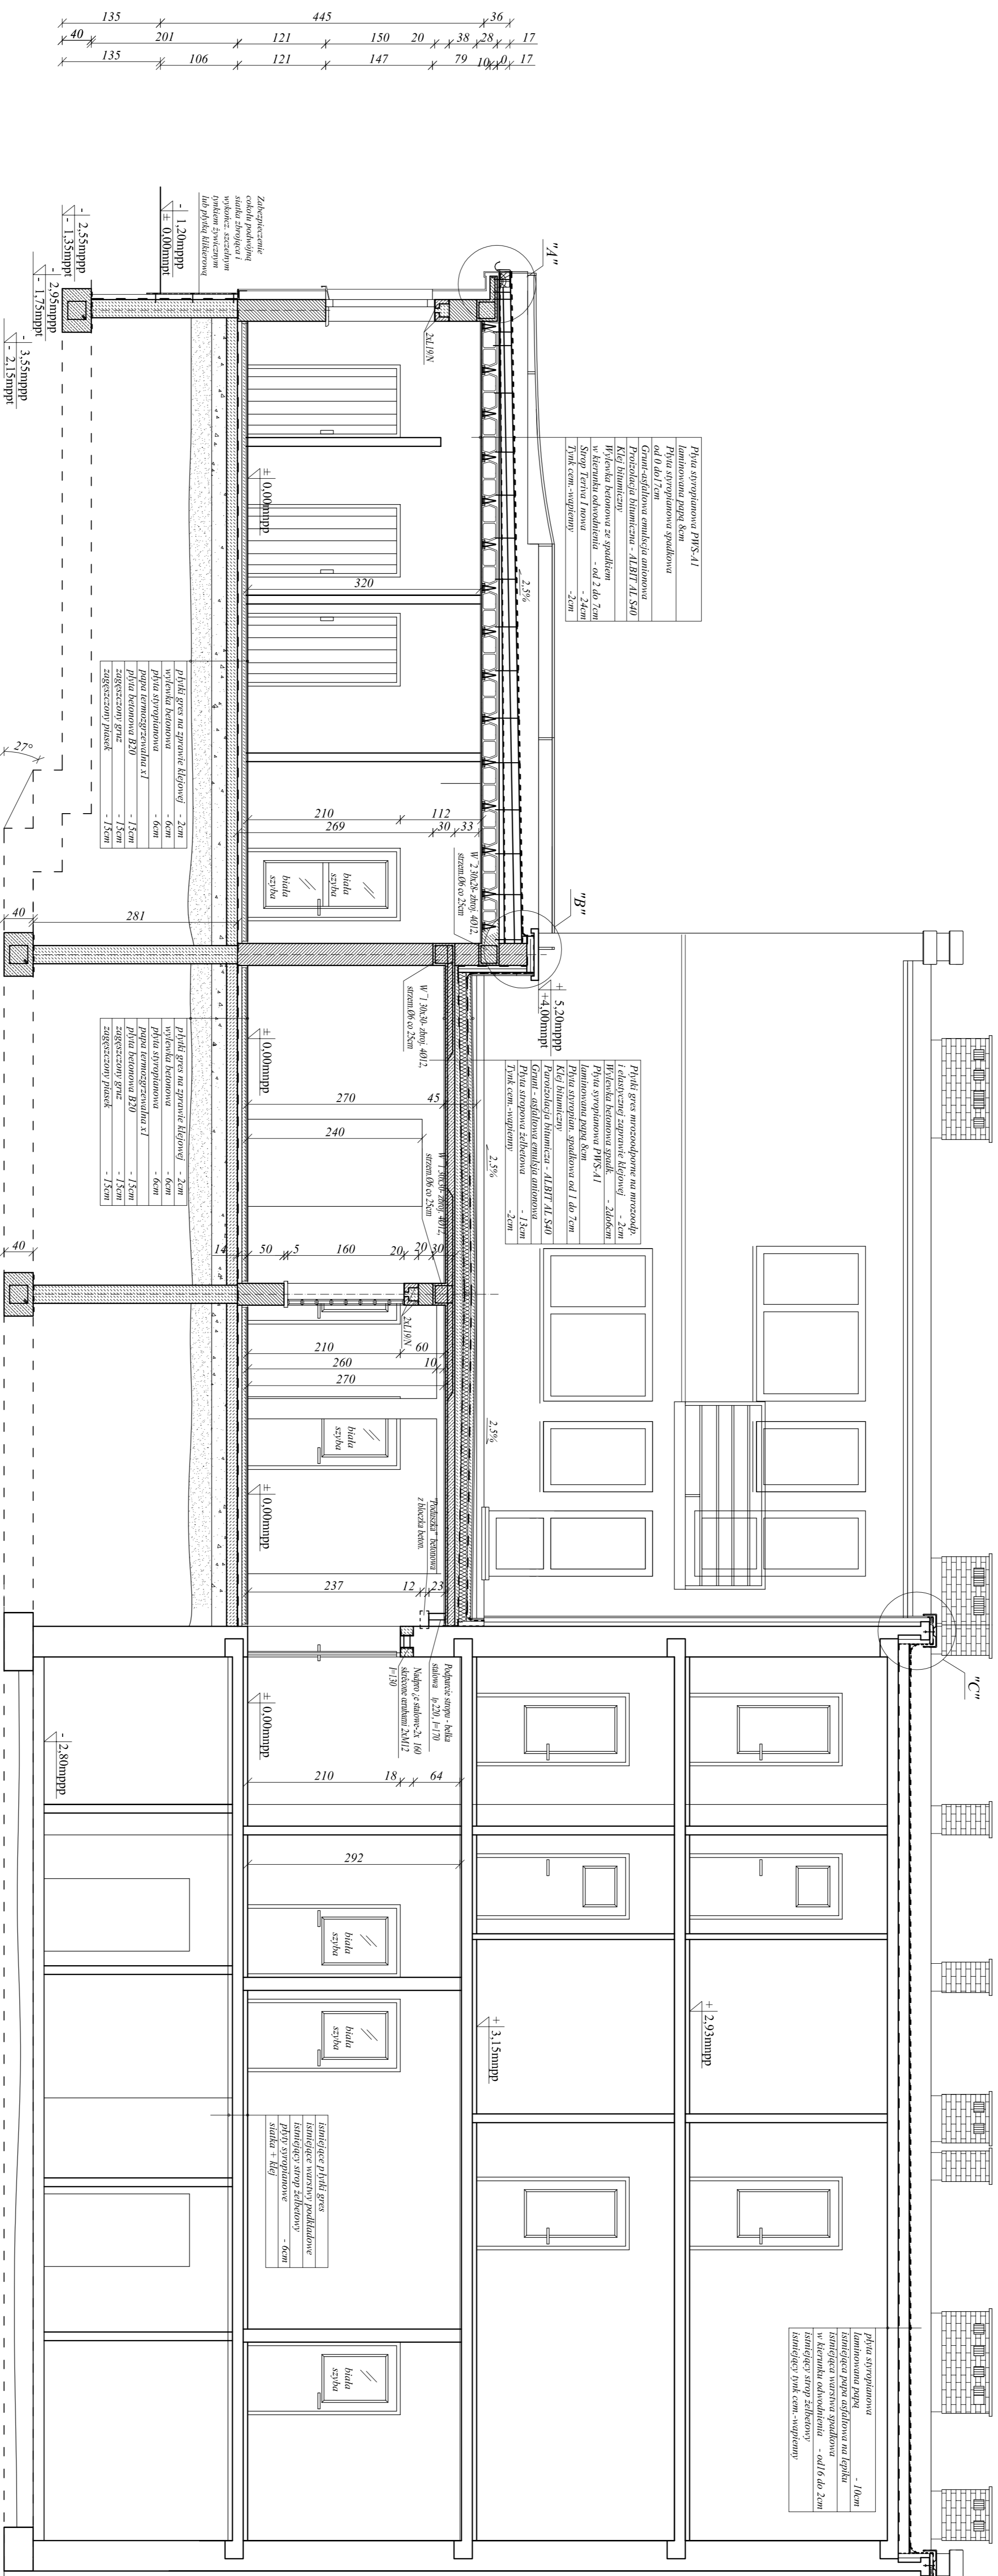

LEGENDA:

- ściany kłmięte
- ściany do wyburzenia
- nowe ściany murowane
- izolacja termiczna

JEDYNOŚĆ PROJEKTOWA:		nazwa biurowca	
nazwa obiektu: MK-PROJEKT		MŁŁOGÓRZKA MIKROSKA KOZŁA	
SAMODZIELNY PUBLICZNY ZAKŁAD		Dokłosa, ul. Podmiejska 12, Wrocław	
ADRES OBIEKTU: PODSTAWOWEJ OPIEKI ZDROWOTNEJ		architekt: konrad gajda	
ul. Topolowa 2, Skanline, dz. nr ew. 156/11/156/2		SKALA: 1:50	
PRZEZBIÓR RYSUNKU: PRZEKROJ PIONOWY 4-4		NR RYSUNKU: AK - 1.5	
PROJEKTANT: mgr inż. Andrzej Paweł Białecki, spec. architektura		DATA: PODPIŚCIE	
SPRACOWNIA: mgr inż. Andrzej Paweł Białecki, spec. architektura		DATA: PODPIŚCIE	
PROJEKTANT KONSTRUKCYJNY: mgr inż. Andrzej Paweł Białecki, spec. konstrukcja		DATA: PODPIŚCIE	
KONSTRUKTOR SPRACOWNIA: mgr inż. Andrzej Paweł Białecki, spec. konstrukcja		DATA: PODPIŚCIE	
OPERATOR ANIMACJI: mgr inż. Andrzej Paweł Białecki, spec. konstrukcja		DATA: PODPIŚCIE	