


PRZEKRÓJ PIONOWY A-A - inwentaryzacja
SKALA 1:50

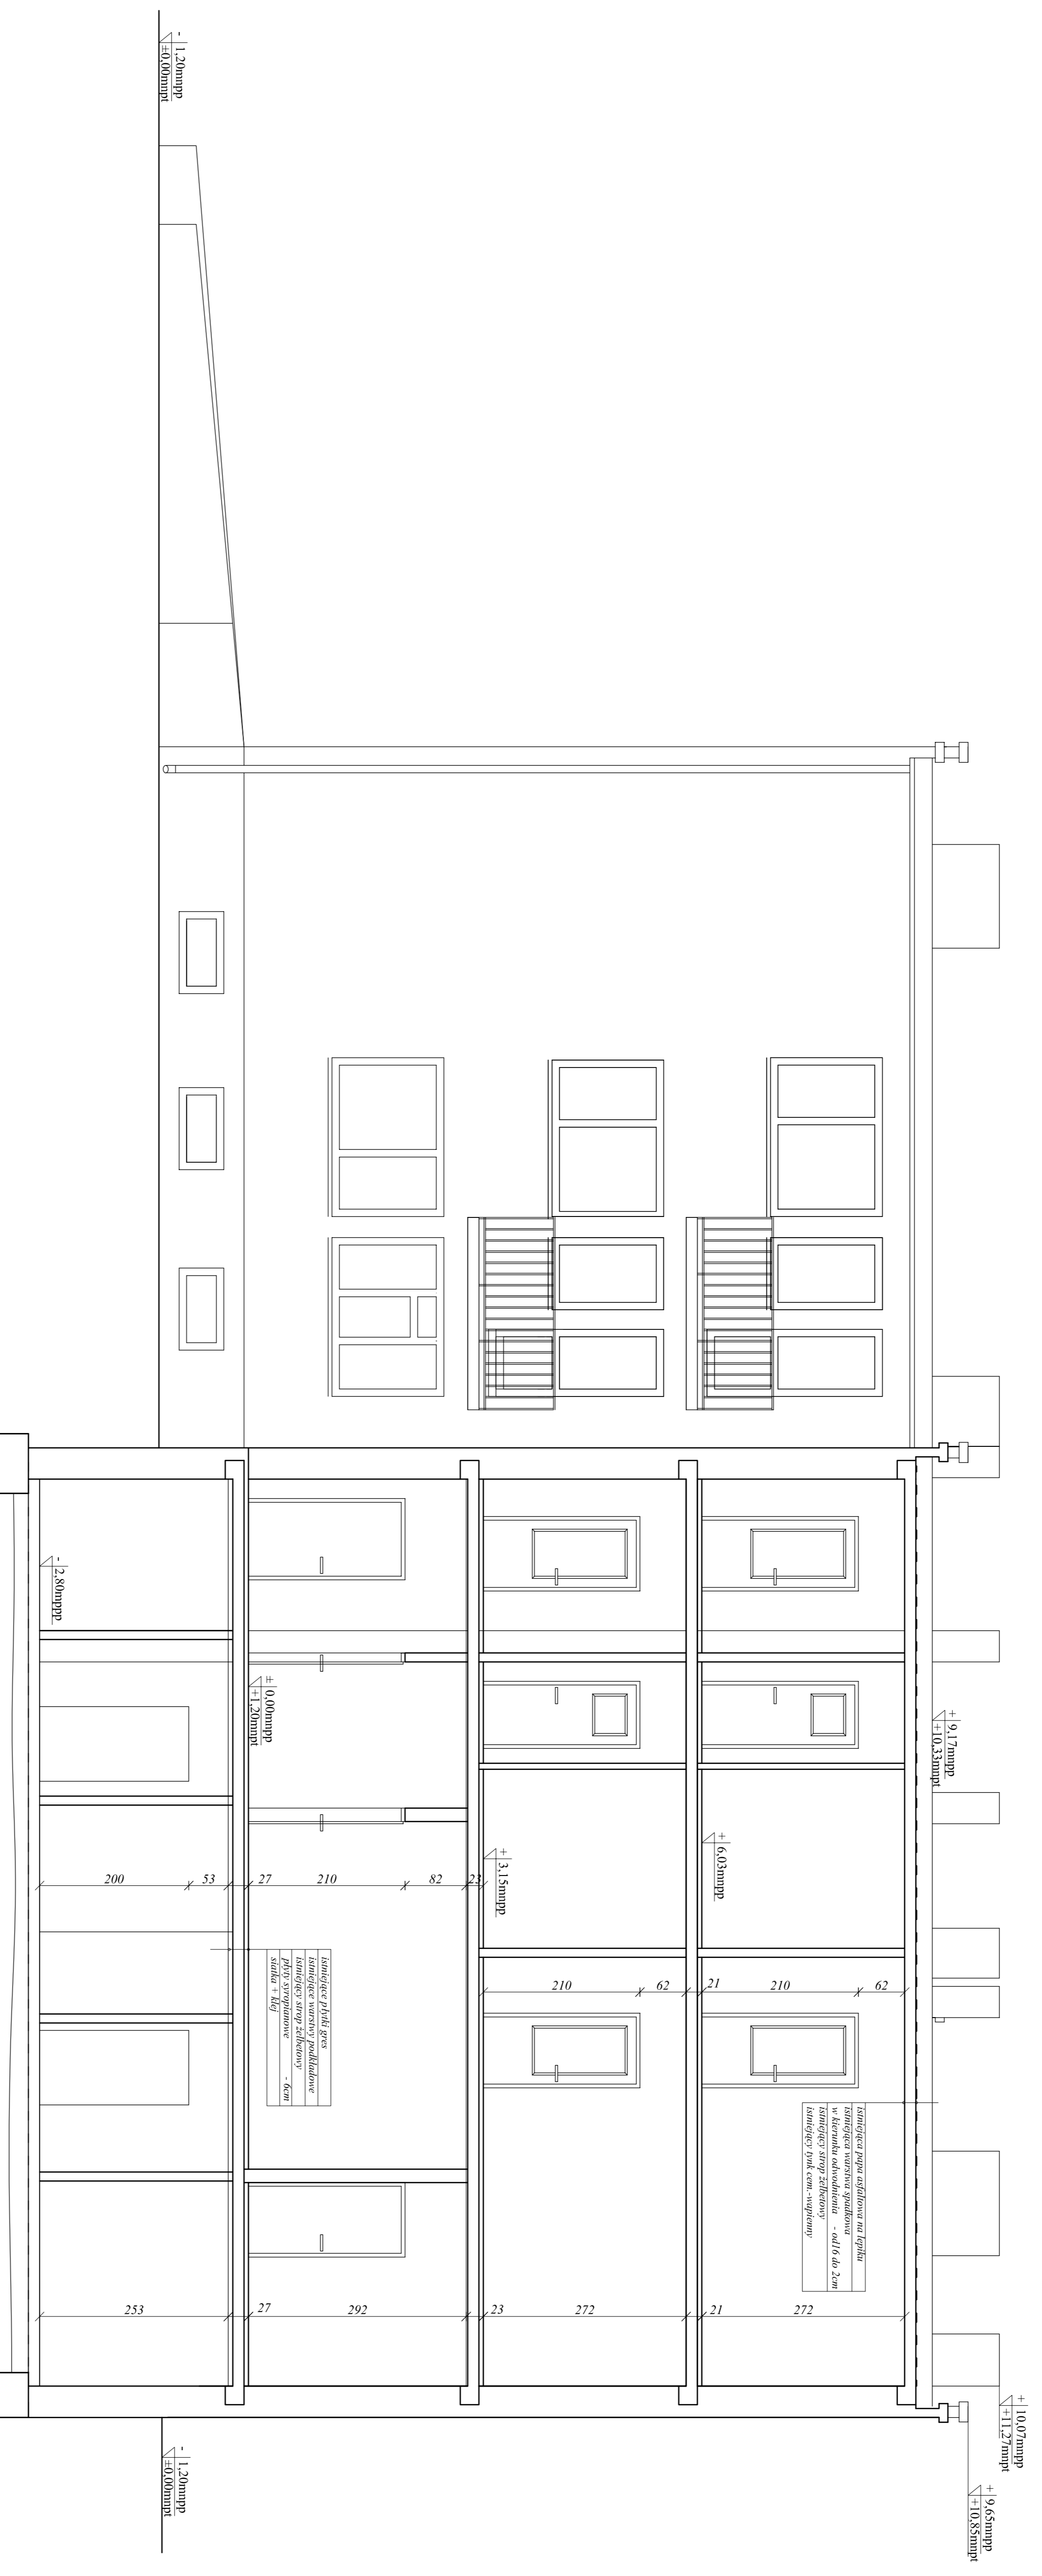

JEDYNSKI PROJEKTANT:		mgr inż. bud.	
FIRM: MK-PROJEKT		WŁADYSŁAW MIKULSKI-KOZŁEK	
NADZIA OBIEKTU: SAMODZIELNY PUBLICZNY ZAKŁAD		Dzielnica ul. Podmiejska 12, Wrocław	
ADRES OBIEKTU: ul. Topolowa 2, Skanline, dz. nr ew. 156/1 i 156/2		Inwentaryzacja	
PRZEJMUJĄCY RYSUNEK:		PRZEKÓJ PIONOWY A-A	
PROJEKTANT: mgr inż. arch. Paweł Białecki		SPEC. ARCH. Nr. 159/23/Op	
SPRZEDAWCA:		mgr inż. arch. Marek Dębicki	
PROJEKTANT KONSYT:		mgr inż. bud. Krzysztof Białecki	
KONSULTANT SPRAWDZAJĄCY:		mgr inż. bud. Krzysztof Kędziar	
OPRACOWANIE:		mgr inż. bud. Magdalena Misuliska-Kozłak	