

woj. łódzkie
Powiat: Wieluński
Gmina: Skomlin

Obiekt: SKOMLIN

MAPA SYTUACYJNO - WYSOKOŚCIOWA 1: 500


z geodezyjną inwentaryzacją urządzeń podziemnych dla działki nr 1641/2
wykonana na podstawie zdigitalizowanych map syt-wys sek. nr 131.413.162 i 131.413.164
uzupełnionych wynikami pomiaru w marcu 2003 roku. Wpasowanie precyzyjne.

USŁUGI GEODEZYJNO-KARTOGRAFICZNE
Grażyna Czarnuch
os. Kopernika 5/49, 98-300 Wieluń
NIP 832-103-28-06 tel. dom. 843 87 05
REGON 005271821 tel. prac. 843 33 04

Projektowane przewody uzgodnione w ZUDP

Rodzaj przewodu	Nr ZUD	Wkreślił
Brak		


SZKIC LOKALIZACJI 1:10000

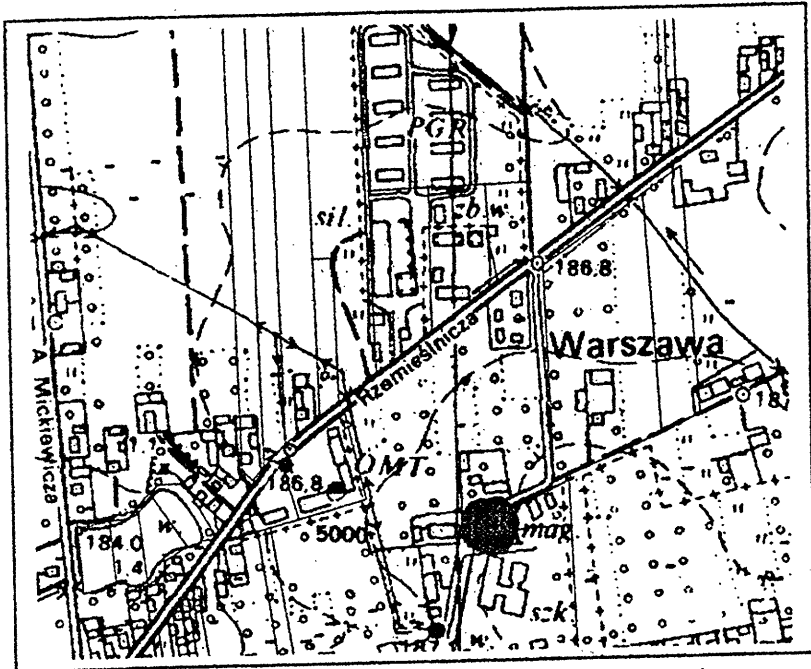

układ współrzędnych „1965”
układ wysokości „Kronsztadt”
wykonał: dn. 15.04.2003r.

GEODETA
Grażyna Czarnuch
Nr upraw. 7203

Mapa aktualna na dzień
26 marca 2003 roku.

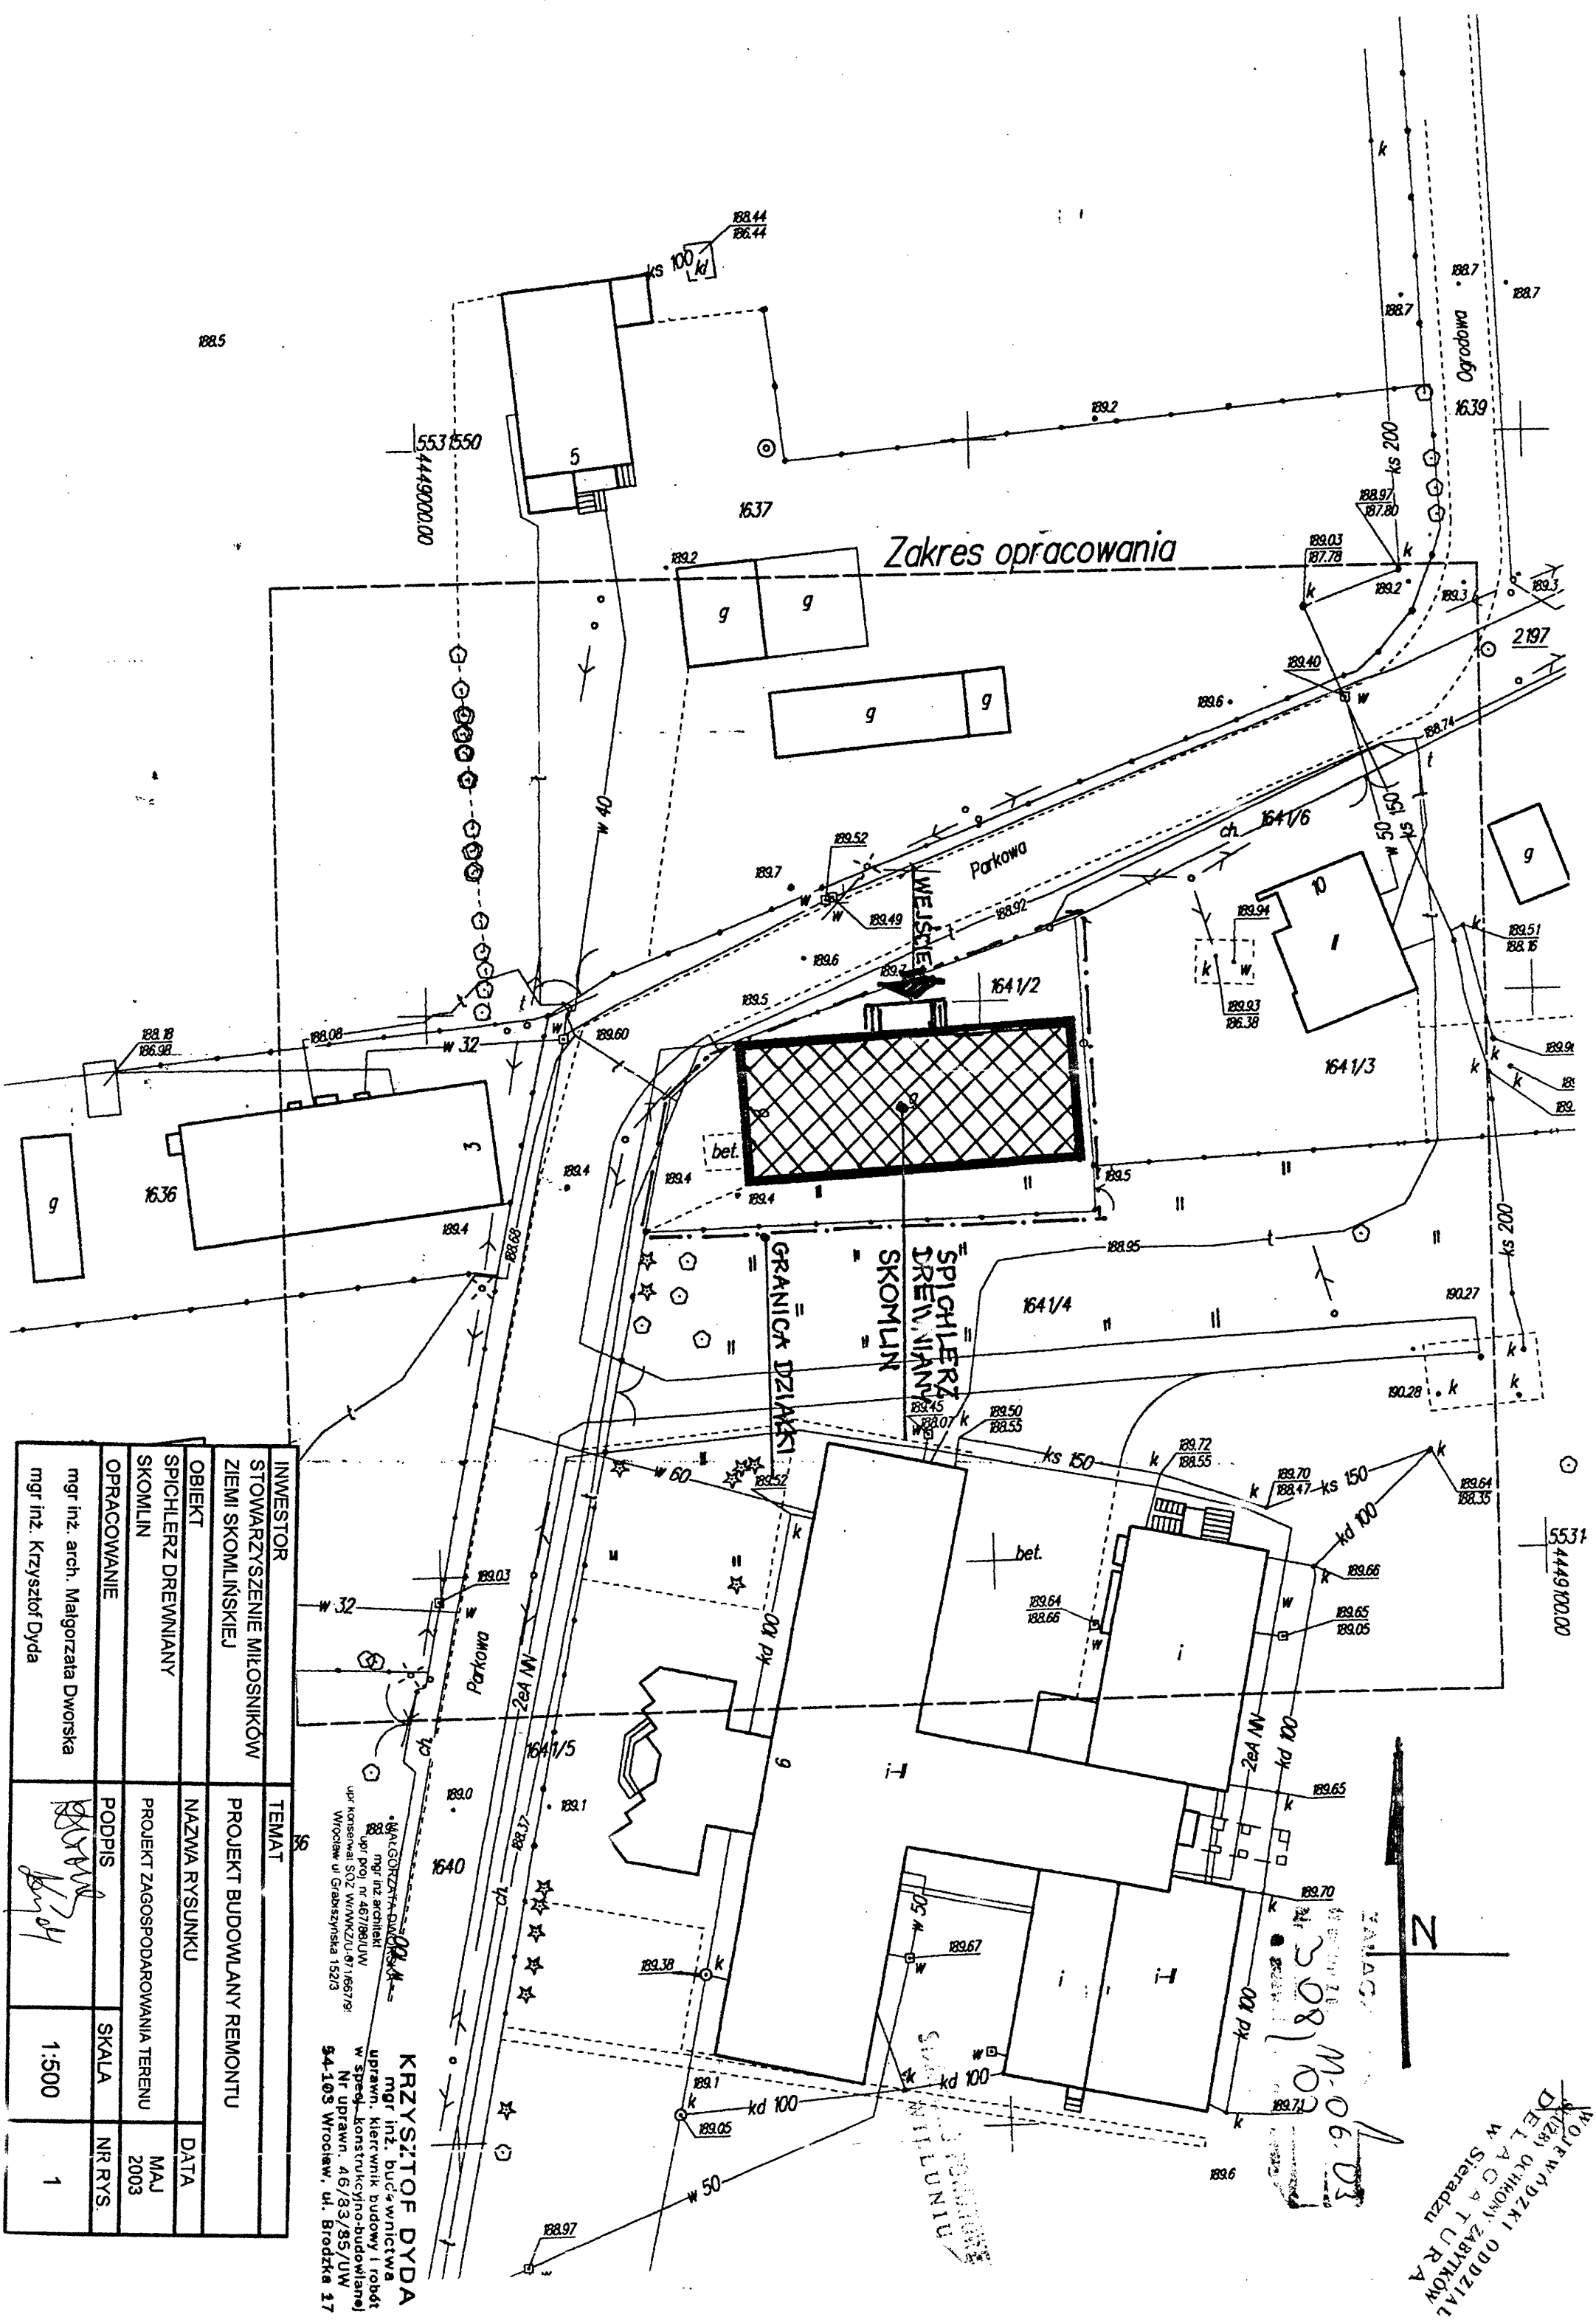

INWESTOR	STOWARZYSZENIE MIŁOSNIKÓW ZIEMI SKOMLIŃSKIEJ	TEMA	PROJEKT BUDOWLANY REMONTU
OBIEKT	SPICHLERZ DREWNIANY SKOMLIN	NAMNA RYSUNKU	DATA
OPRACOWANIE	PROJEKT ZAGOSPODAROWANIA TERENU SKOMLIN	PODPIS	MAJ 2003
	mgr inż. arch. Małgorzata Dworiska	SKALA	NR RYS
	mgr inż. Krzysztof Dyda	1:500	1

KRZYSZTOF DYDA
mgr inż. budowlanego
uprawn. kierownik budowy i roboty w Speed- konstrukcyjno-budowlanej
Nr uprawn. 46/83/85/UW
54-105 Wrocław, ul. Brodka 17

Wojewódzki Ośrodek
Dzielnictwa
w Skomlinie