


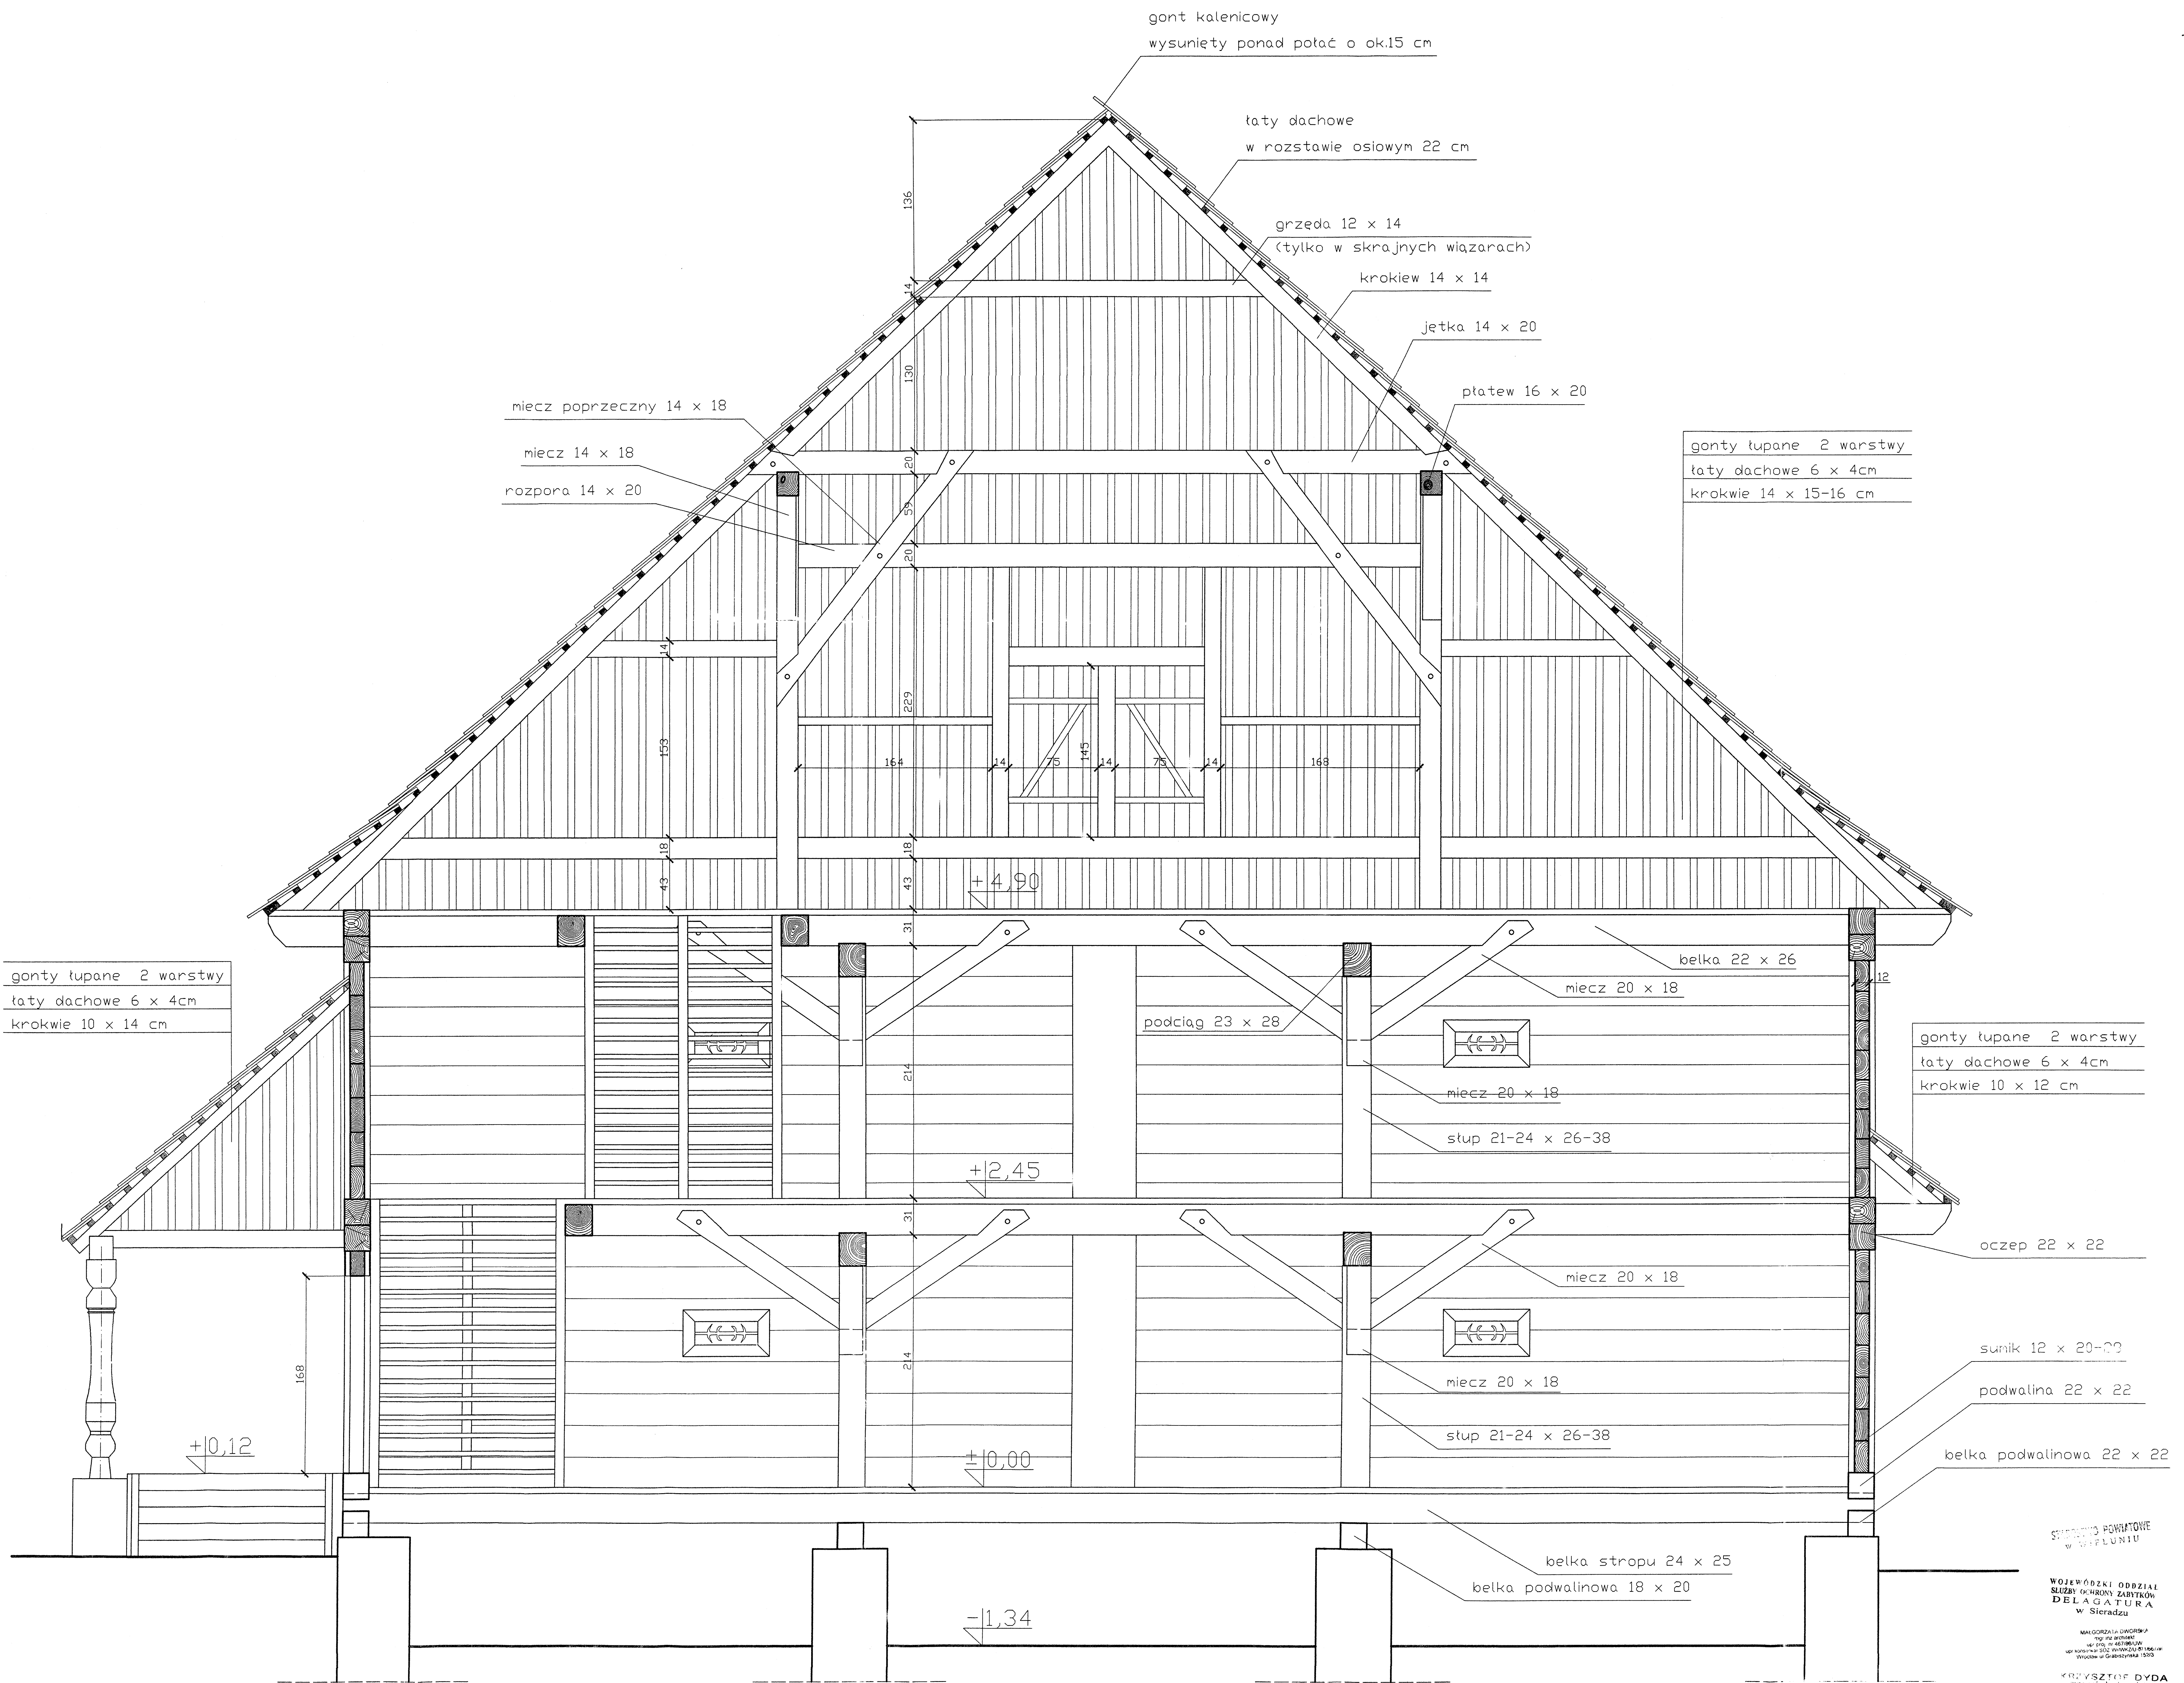


WOJEWÓDZKI ODDZIAŁ
SŁUŻBY OCHRONY ZABYTEKÓW
DELEGATURA
W SIERADZU

MAŁGORZATA DWORKOWA
mgr inż. arch.

KRZYSZTOF DYDA
mgr inż. arch.

INWESTOR	TEMAT	DATA
OBIEKT	NAZWA RYSUNKU	PRZEMIANOWANIE
OPRACOWANIE	PODPIS	SKALA
mgr inż. arch. Małgorzata Dworkowa	<i>[Signature]</i>	1:20
mgr inż. Krzysztof Dyda	<i>[Signature]</i>	6