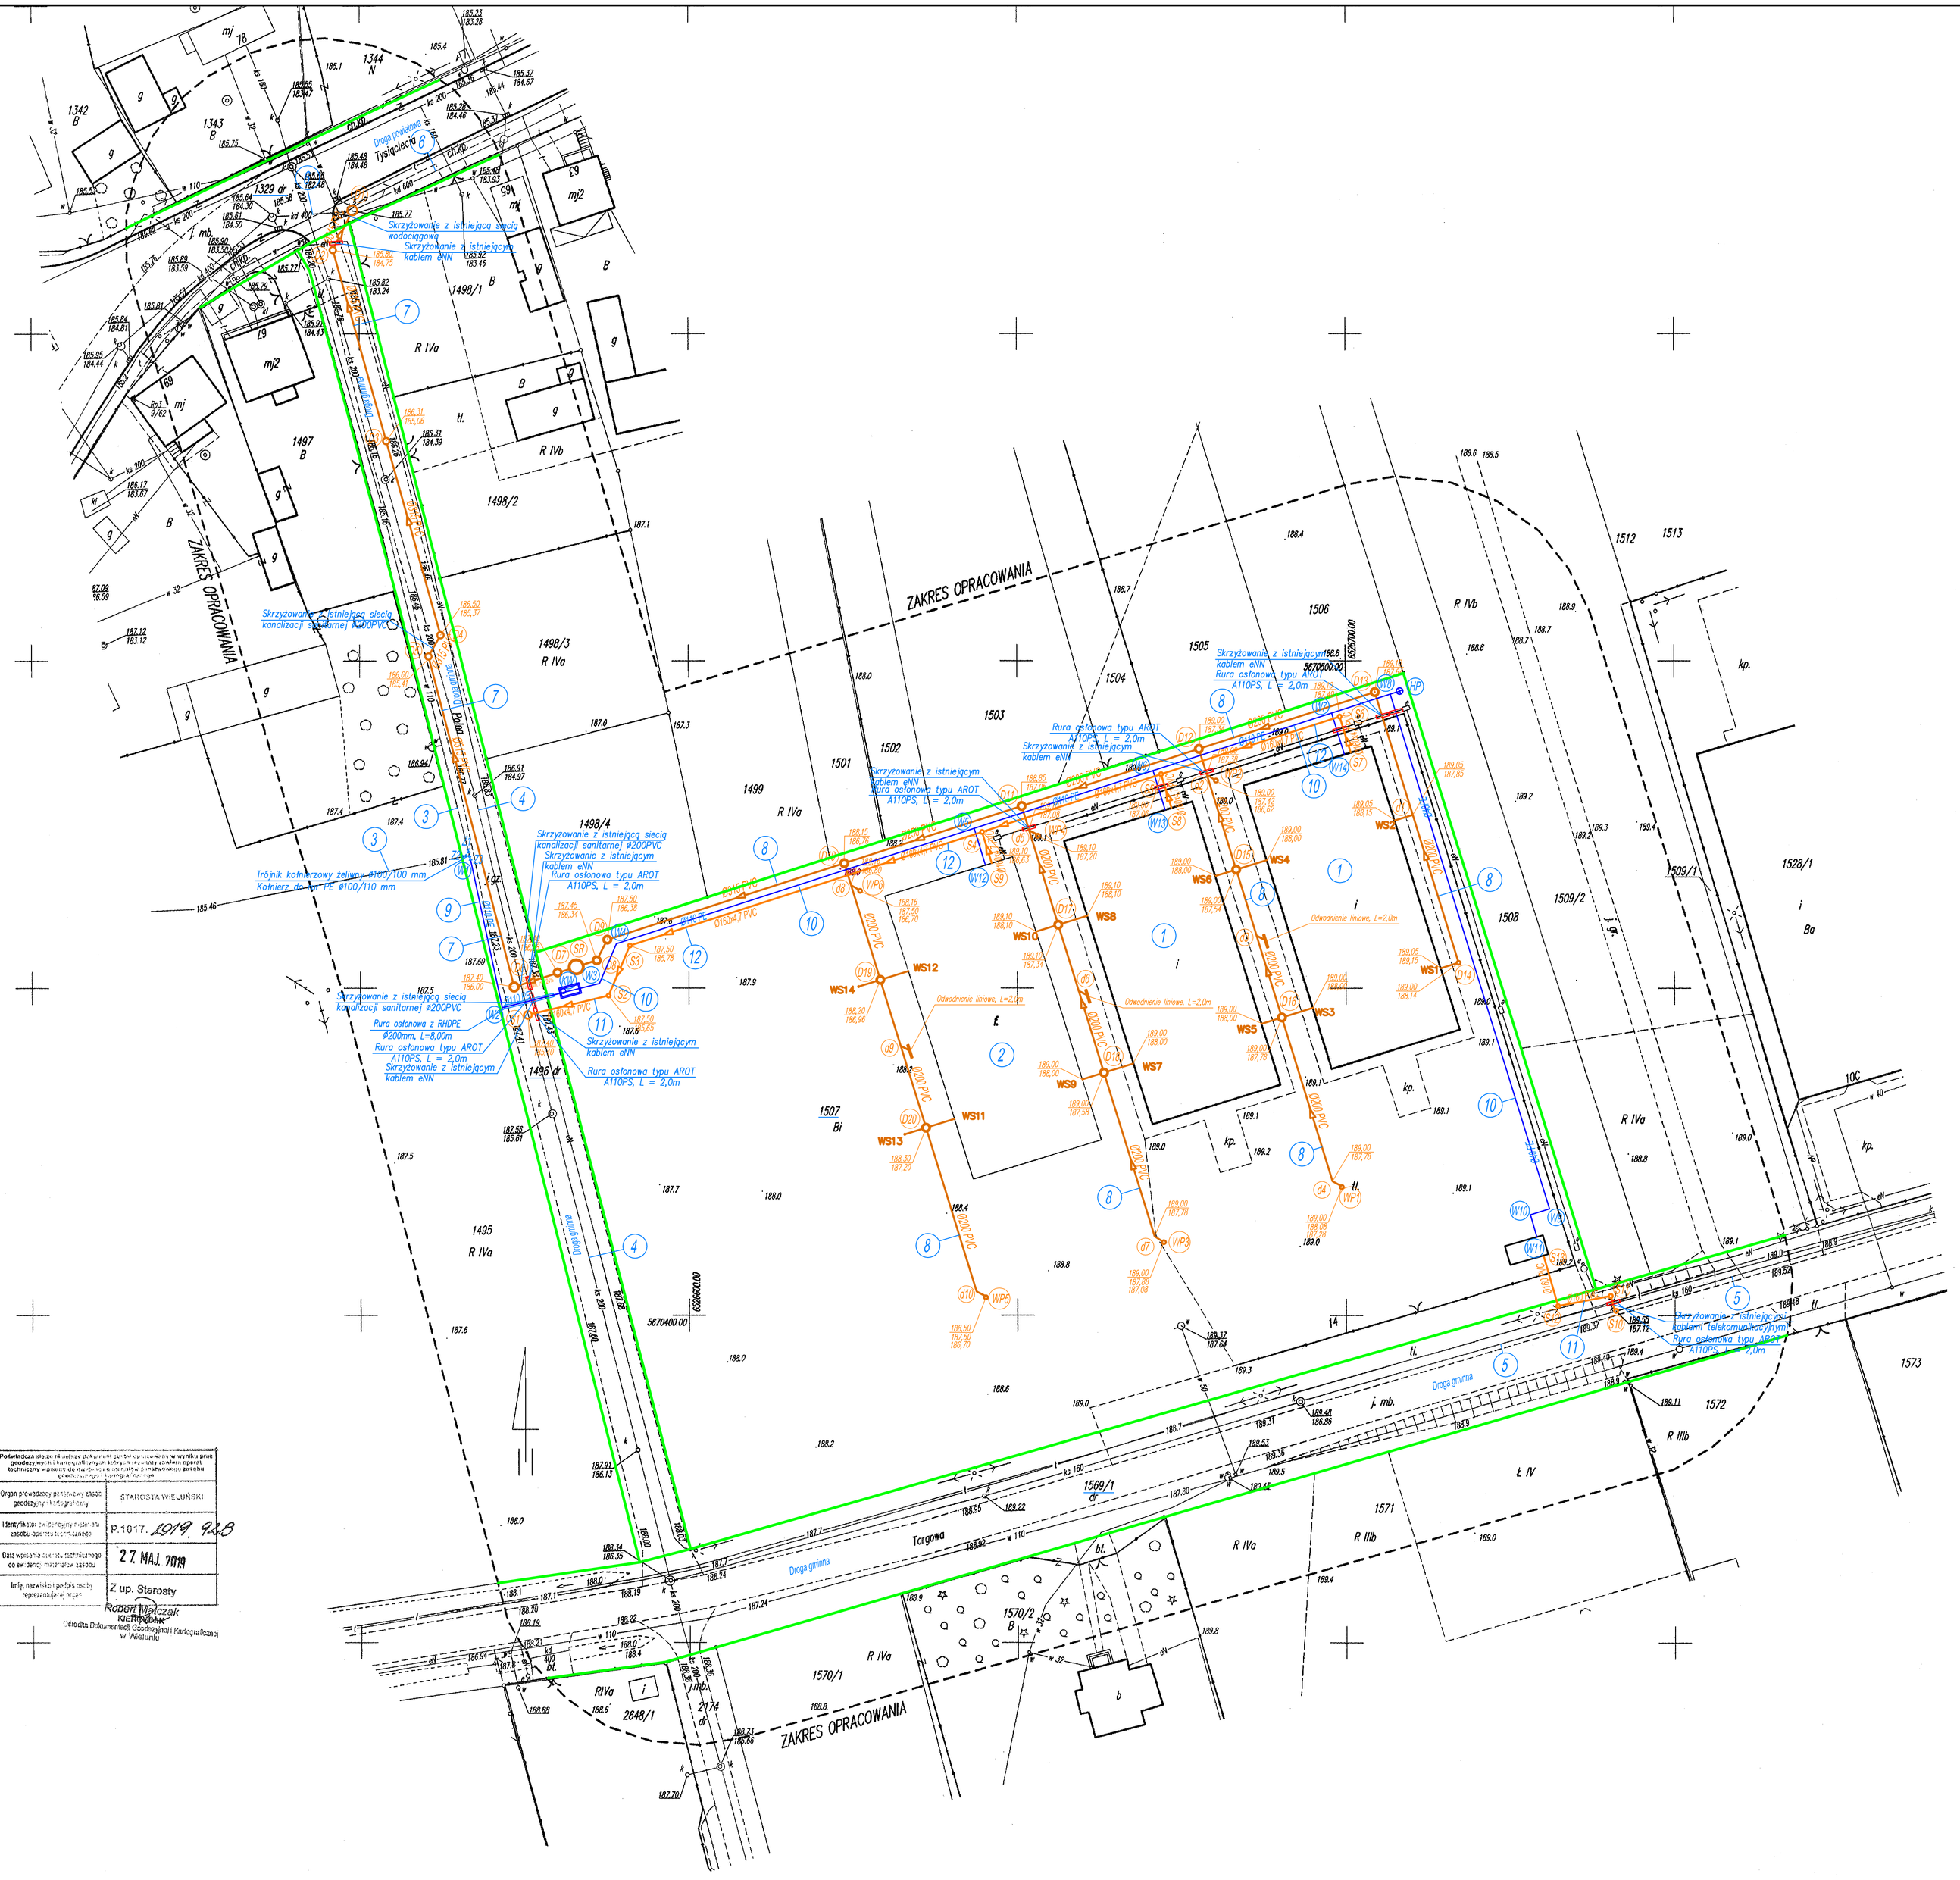

Przedsiębiorstwo Handlowo-Usługowe
Arkadiusz Kowalczyk
ul. Południowa 7, 98-300 Wieluń
tel. kom. 607 82 56 54
NIP 832-157-22-22 Regon 100323007

MAPA DO CELÓW PROJEKTOWYCH

Uwaga: nie wyklucza się istnienia w terenie innych przewodów, o których brak informacji wynika z zaszłości historycznych lub niedopełnienia przepisów zgłoszenia do inwentaryzacji. (Ustawa Prawo Geodezyjne i Kartograficzne z dnia 17 maja 1989r t.j. – Dz. U. 2017, poz. 2101)

Projektowane obiekty budowlane ZUDP w Wieluniu	

Oznaczenie kancelaryjne zgłoszenia pracy geodezyjnej		GK0.6640.785.2019
Miejscowość		Skomlin
Numery działek ewidencyjnych		**1507, 1496, 1329**
Obręb ewidencyjny	Identyfikator	101708_2.0008
	Nazwa	Skomlin
Jednostka ewidencyjna	Identyfikator	101708_2
	Nazwa	Skomlin
Skala mapy	**1:500**	sekcja: 6.150.24.22.2.3 i 6.150.24.22.4.1
Nazwa układu współrzędnych	Prostokątnych płaskich	2000/18
	Wysokości	Kronsztadt "60"
Oznaczenie granic obszaru który był przedmiotem aktualizacji		
Oznaczenie i informacje o składowiskach gruntowych mających wpływ na zagospodarowanie gruntów, zlokalizowanych w granicach projektowanej inwestycji		
Oznaczenie i symbol konturu użytku gruntowego, który nie jest ujawniony w bazie danych ewidencji gruntów i budynków		
Stan aktualny na dzień	2019-05-15	
Data sporządzenia mapy	2019-05-23	
Numer księgi robót	Nr ks. rob. 18/2019	

GEODETA UPRAWNIONY
inż. Damian Marciniak
Upr. nr 20843

Kierownik roboty

Potwierdza się zgodność danych ujętych w powyższej mapie z wynikami prac geodezyjnych i kartograficznych będącymi w posiadaniu Starostwa Wieluńskiego wynikami ich aktualizacji wykonanych zgodnie z obowiązującymi przepisami prawa.
Znak sprawy: GEOD.6.6640.785.2019

Organ prowadzący państwowy zasób geodezyjny i kartograficzny	STAROSTA WIELUŃSKI
Identyfikator ewidencyjny nadany zestawowi danych	P.1017. 2019. 928
Data wpisu do rejestru ewidencji	27 MAJ 2019
Imię, nazwisko i podpis osoby reprezentującej organ	Z up. Starosty Robert Mańczak Kierownik

Środek Dokumentacji Geodezyjnej i Kartograficznej w Wieluniu

Sytuacja lokalizacji SKALA 1:25000

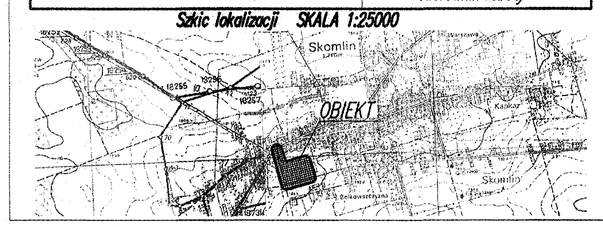

ozn.	OBIEKT	STAN
1	Hala	istniejący
2	Hala	w trakcie realizacji
3	Sieć wodociągowa Ø110PVC	istniejący
4	Sieć kanalizacji sanitarnej Ø200PVC	istniejący
5	Sieć kanalizacji sanitarnej Ø160PVC	istniejący
6	Sieć kanalizacji deszczowej Ø600, 400PVC	istniejący
7	Przyłącze kanalizacji deszczowej Ø315PVC	projektowany
8	Kanalizacja deszczowa Ø160, 200,250, 315PVC	projektowany - wg odr. opracow.
9	Przyłącze wodociągowe Ø110PE	projektowany
10	Zewnętrzna instalacja wodociągowa Ø110PE,40PE	projektowany - wg odr. opracow.
11	Przyłącze kanalizacji sanitarnej Ø160PVC	projektowany
12	Zewnętrzna instalacja kanalizacji sanitarnej Ø160PVC	projektowany - wg odr. opracow.

mgr inż. Mariusz Kościelny
ul. Św. Bartłomiej 26
98-300 Wieluń
NIP 832 193 25 10
tel. 510 215 940

Instal Projekt

Stadium:	PROJEKT BUDOWLANY		
Branża:	SANITARNA		
Temat:	- Przyłącza kanalizacji deszczowej - Przyłącze kanalizacji sanitarnej - Przyłącze wodociągowe		
Nazwa rys:	PLAN ZAGOSPODAROWANIA		
Zadanie:	UZBROJENIE TERENÓW POLMECANIC Sp. z.o.o.		
Adres:	Skomlin, ul. Targowa Ekt. nr ewid. 1507, 1569/1, 1496, 1329)		
Projektant:	mgr inż. Mariusz Kościelny	OPL/0546/POOS/09	
Sprawdził:			
Inwestor:	Polmecanic Sp. z.o.o. ul. Targowa 10C 98-346 Skomlin	SKALA 1 : 500	05.2019 S - 1